


Diese Zeichnung ist unser Eigentum. Jede Vervielfältigung, Verwertung oder Weitergabe an dritte Personen ist verboten und wird verfolgt.

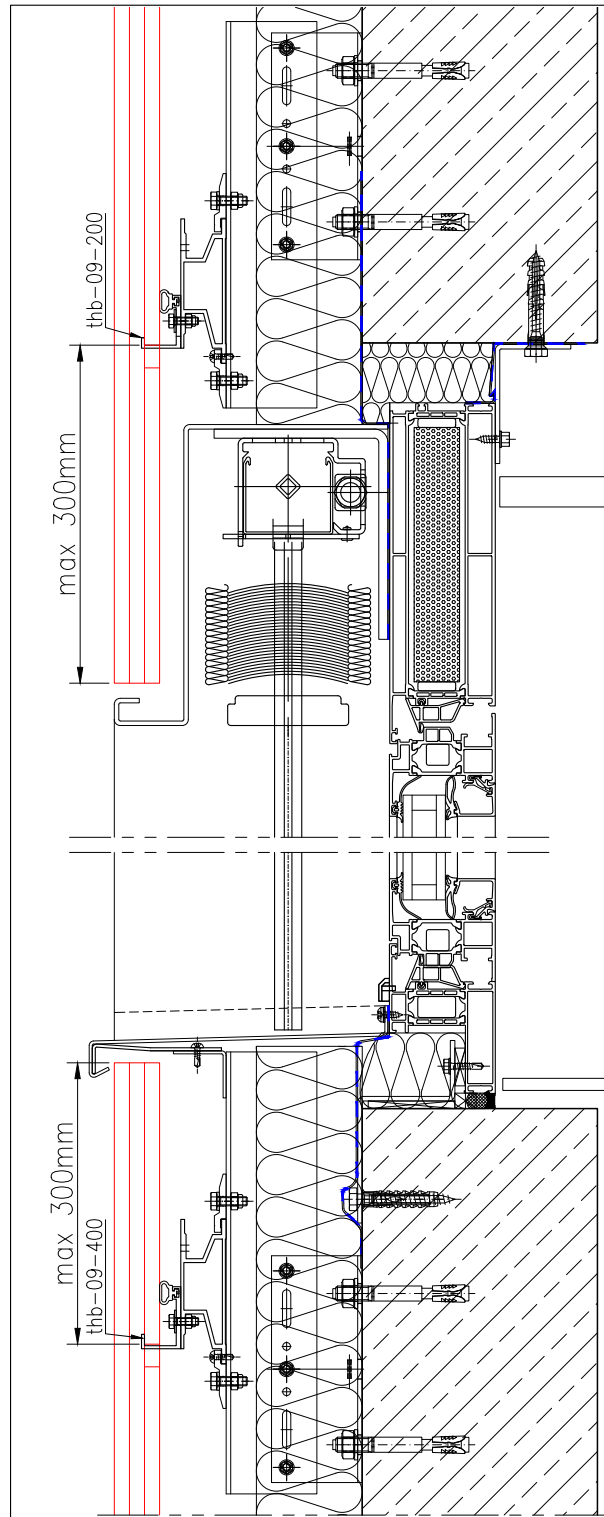

top  
oben










intermediate  
mitte

below  
unten



option 1

option 2

option 3

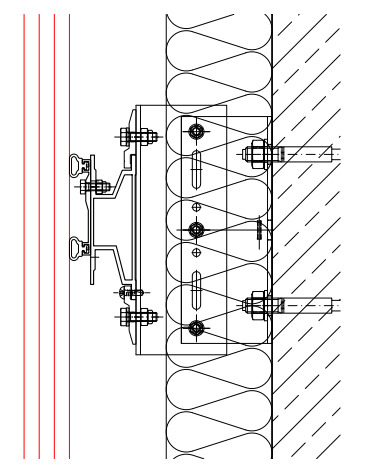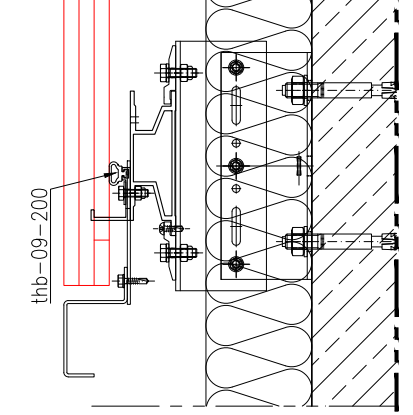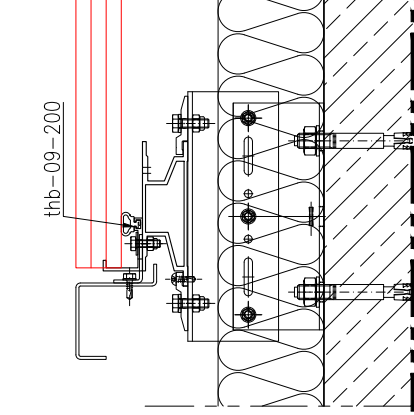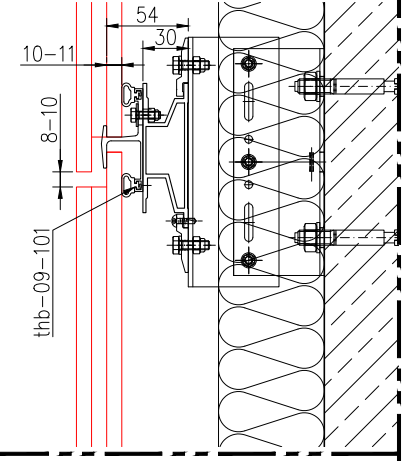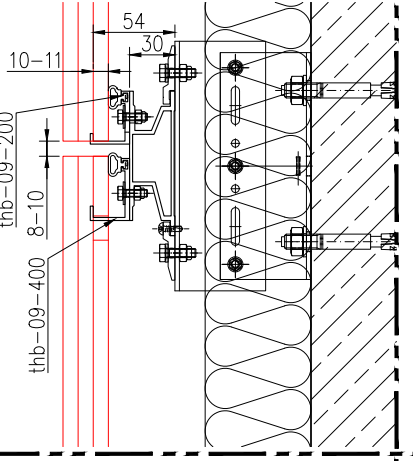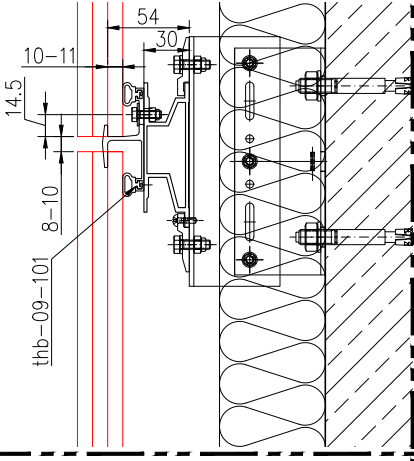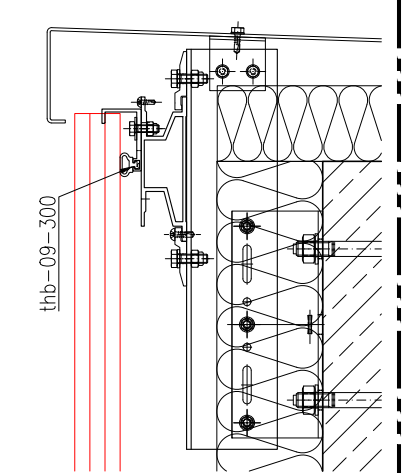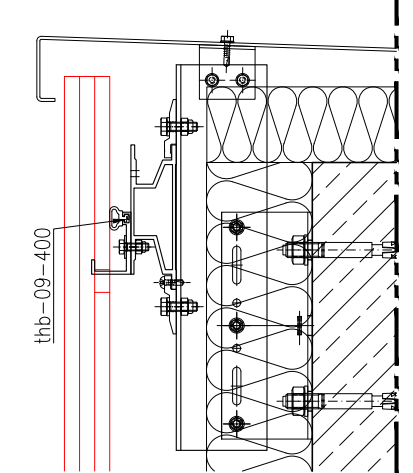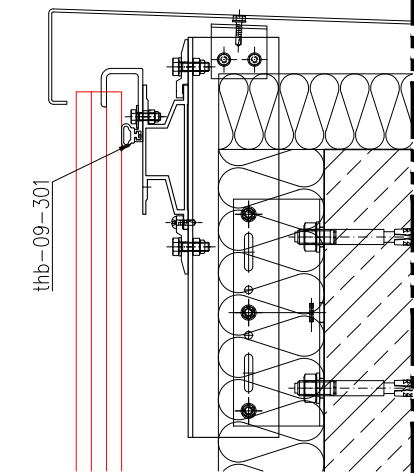

rückseitige Abstützung  
back support

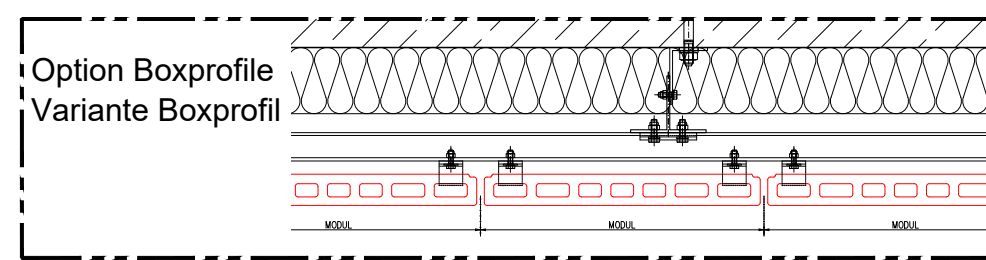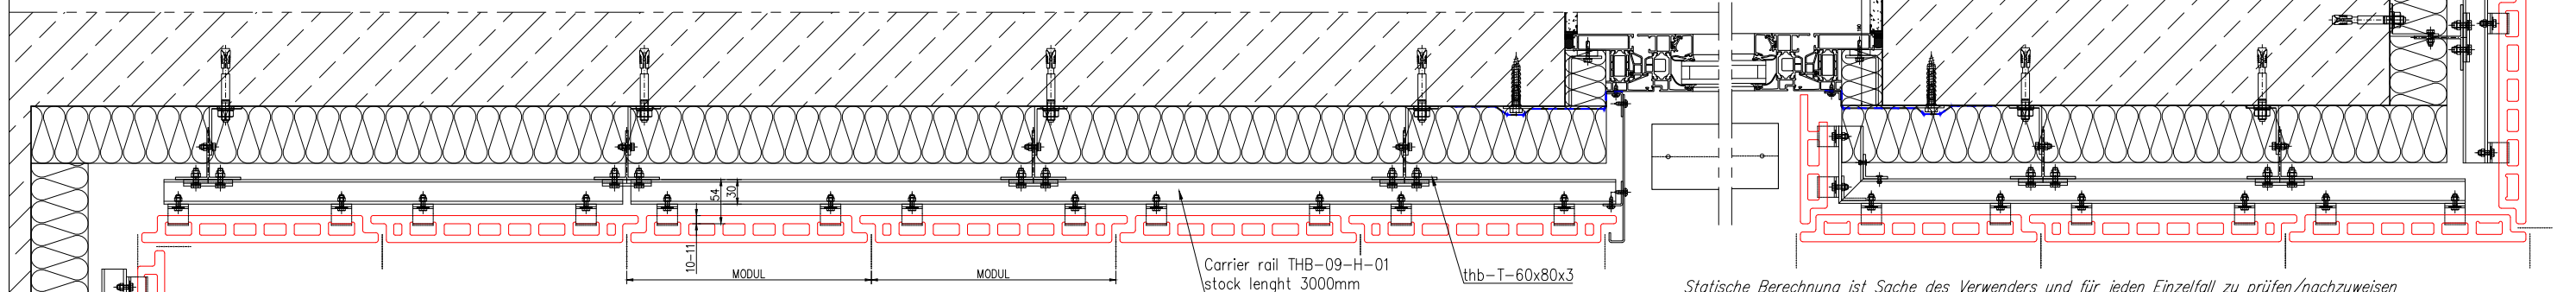

Statische Berechnung ist Sache des Verwenders und für jeden Einzelfall zu prüfen/nachzuweisen  
Structural calculations need to be provided by the contractor for the individual use of the system

01	08.01.2018	Prib	Normen aktualisiert. Plattenhalter Übersicht ergänzt	Erstellt
02	19.02.2020	Prib	Obere Abschluss Option 3	Prib
03	19.08.2020	Hornaus	Logo aktualisiert	
Rev.	DATUM	NAME	ÄNDERUNG	
Plan. Nr.	INDEX		BEZEICHNUNG: Compendium THB Series 09	
C-09-H-01	03		horizontale UK / vertikale Plattenverlegung horizontal substructure / vertical tile	
MASSTAB: -	Format		Diese Zeichnung ist unser Eigentum, sie darf nicht ohne unsere Zustimmung weder vervielfältigt, noch ungefügt verwendet, noch gewerbsmäßig verbreitet werden.	
	A3			

