Diese Zeichnung ist unser Eigentum. Jede Vervielfältigung, Verwertung oder Weitergabe an dritte Personen ist untersagt. Zuwiderhandlungen ist verboten und wird verfolgt.

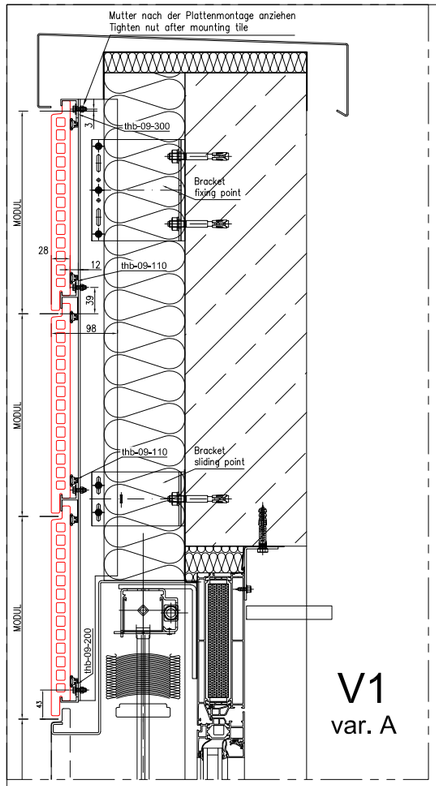

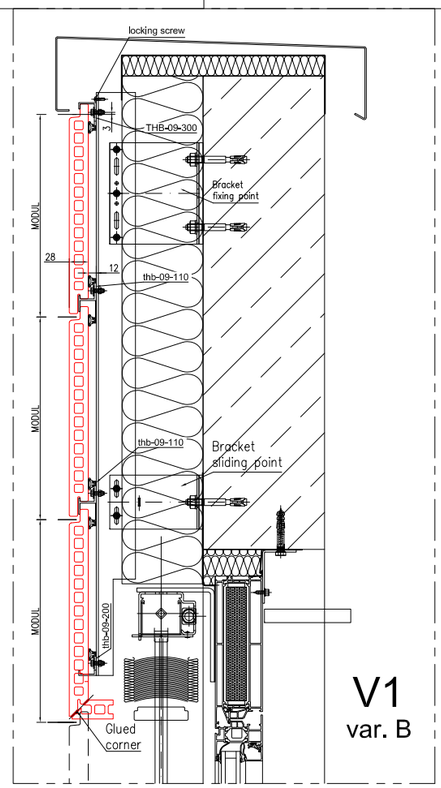

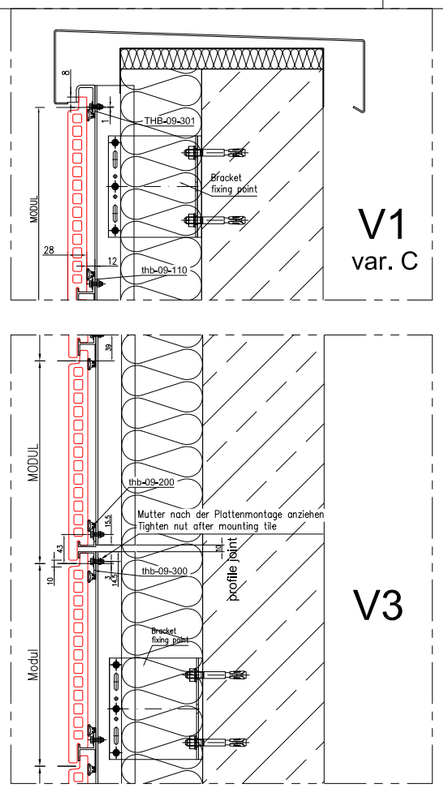

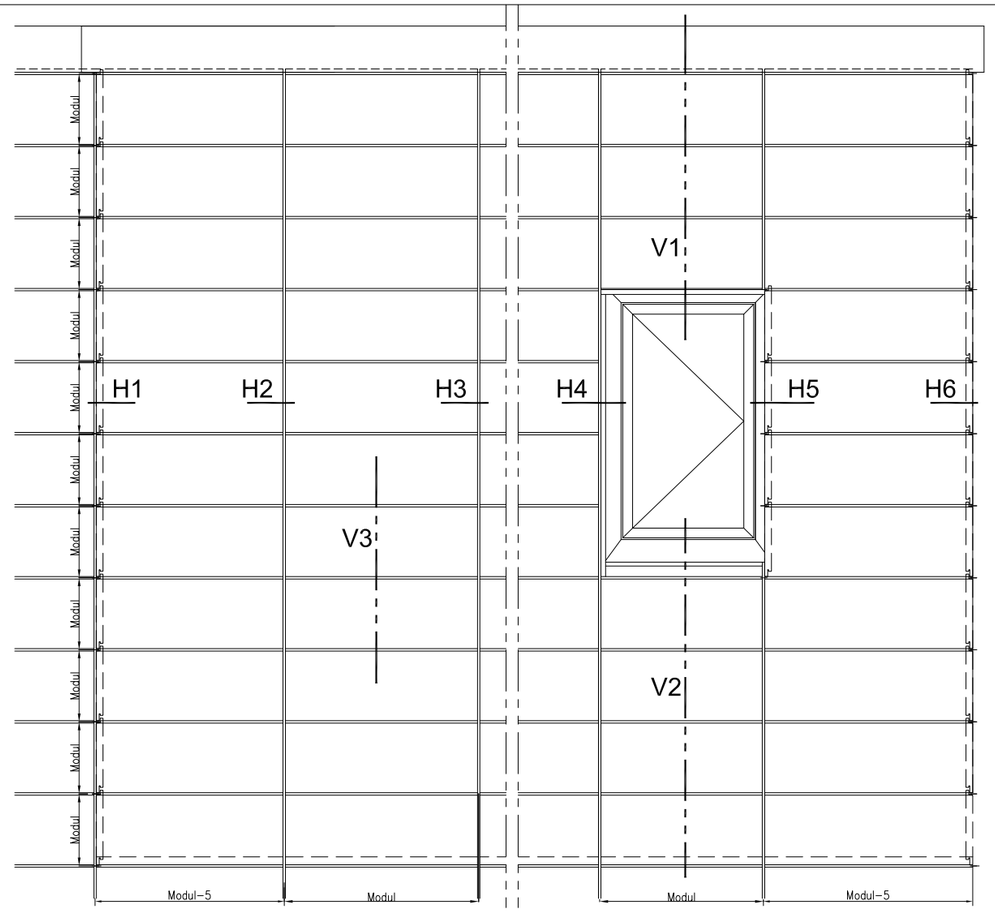

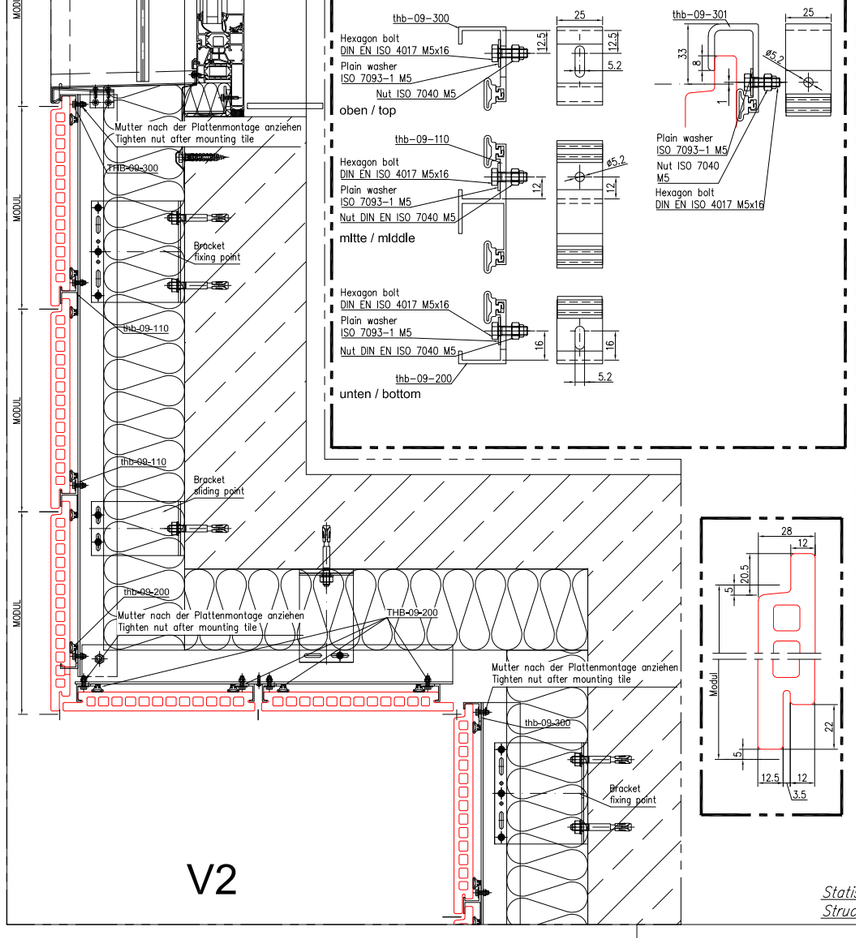

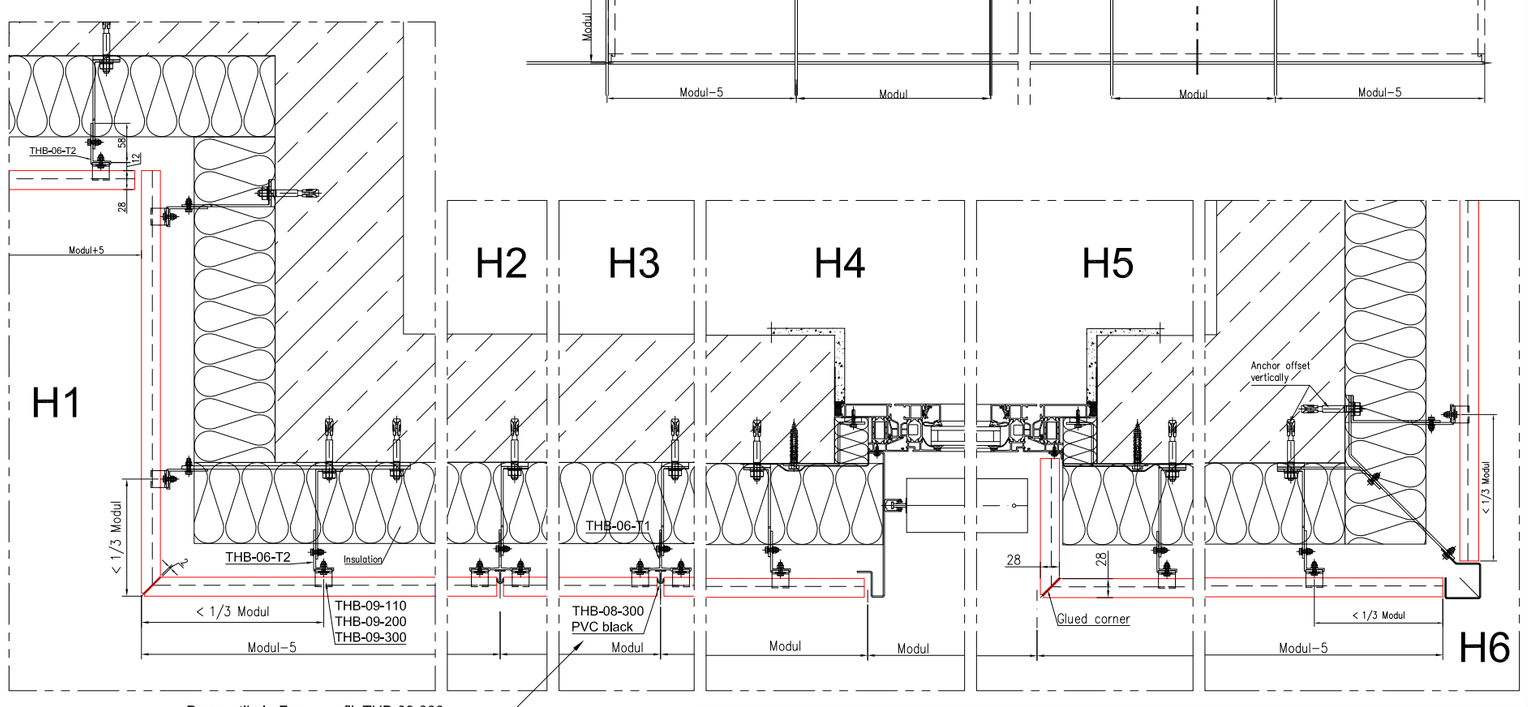

Das vertikale Fugenprofil THB-08-300 –
hat keine statische funktion und ist optional
Muss in Abständen von ca. 1m an dem Aluprofil
fixiert werden

the vertical joint profile THB-08-300
in between tiles does not serve a structural function
and is optional
Must be fixed at a distance about 1m on the T-profile

Statische Berechnung ist Sache des Verwenders und für jeden Einzelfall zu prüfen/nachzuweisen
Structural calculations need tob e provided by the contractor for the individual use of the system

Rev.	DATUM	NAME	ÄNDERUNG
01	08.01.2018	Prib	Normen aktualisiert: Plattenhalter Übersicht ergänzt

Erstellt: Prib

Plan. Nr.: C-09-28-01

INDEX: 01

BEZEICHNUNG: Compendium THB Series 09
Plattenstärke 28mm / Falzstärke 12mm
Tile size 28mm / beading size 12mm

MASSTAB: -

Format: A3

Diese Zeichnung ist unser Eigentum, sie darf nicht ohne unsere Zustimmung weder vervielfältigt, noch ungefugt verwendet, noch gewerbsmäßig verbreitet werden.

THB
Technischer Handel und Befestigungssysteme GbR
Dipl.Ing. (FH) Arthur Prib
Ölspielstr. 9
D-97286 Sommerhausen
Tel.: 09333 - 903 607
Fax: 09333 - 903 608
Mail: thb@prib.de