Diese Zeichnung ist unser Eigentum. Jede Vervielfältigung, Verwertung oder Weitergabe an dritte Personen ist verboten und wird verfolgt.

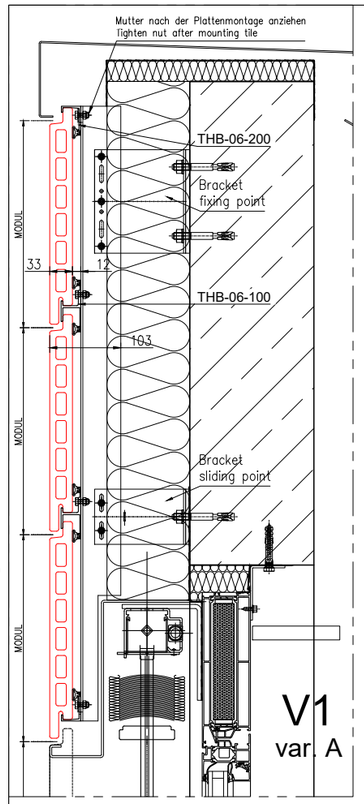

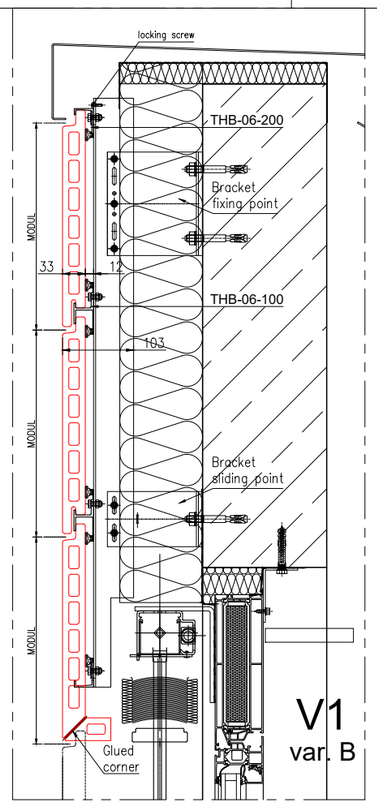

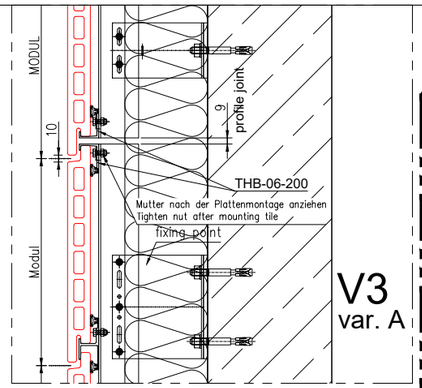

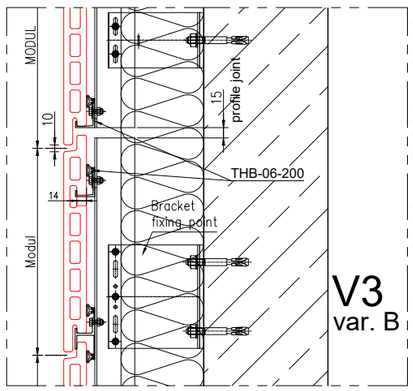

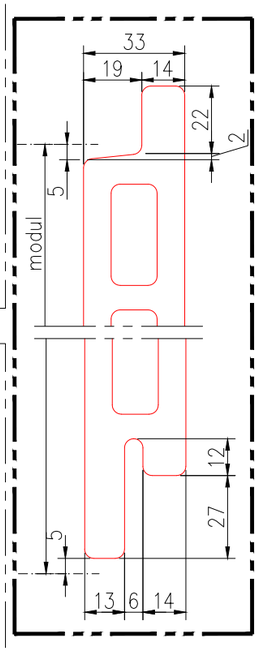

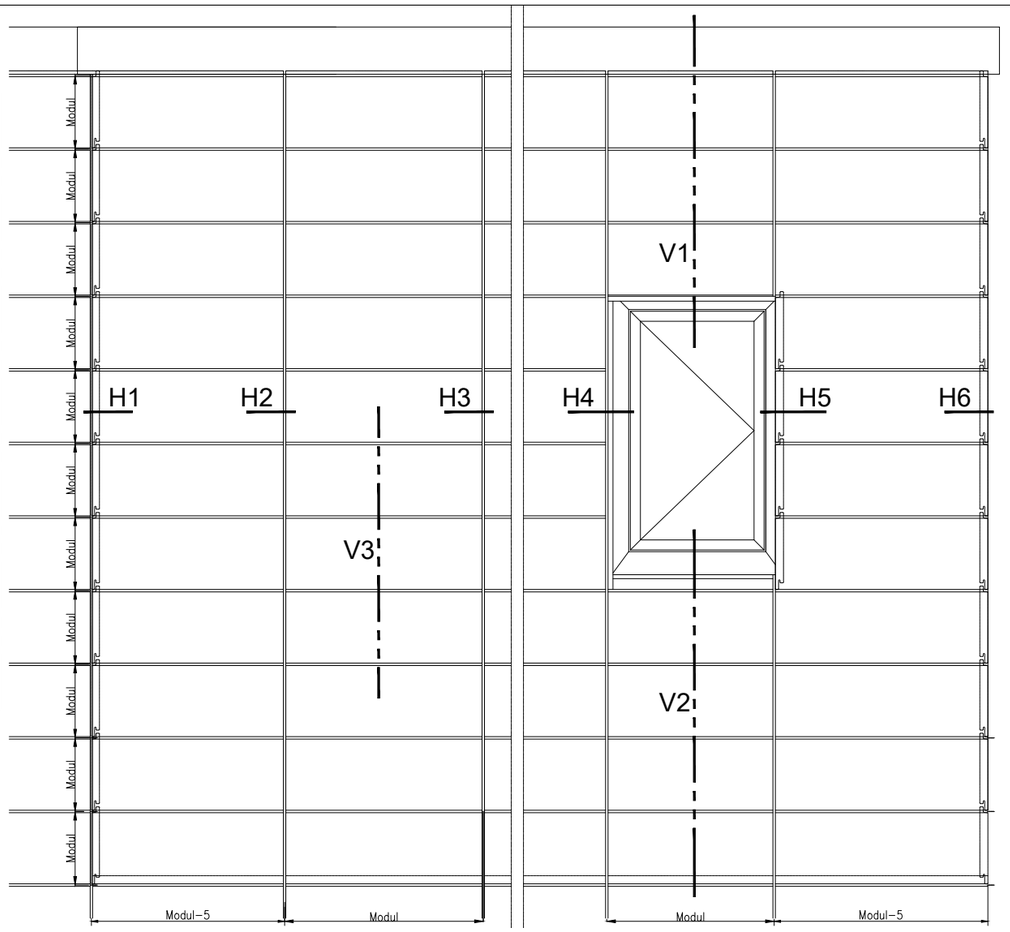

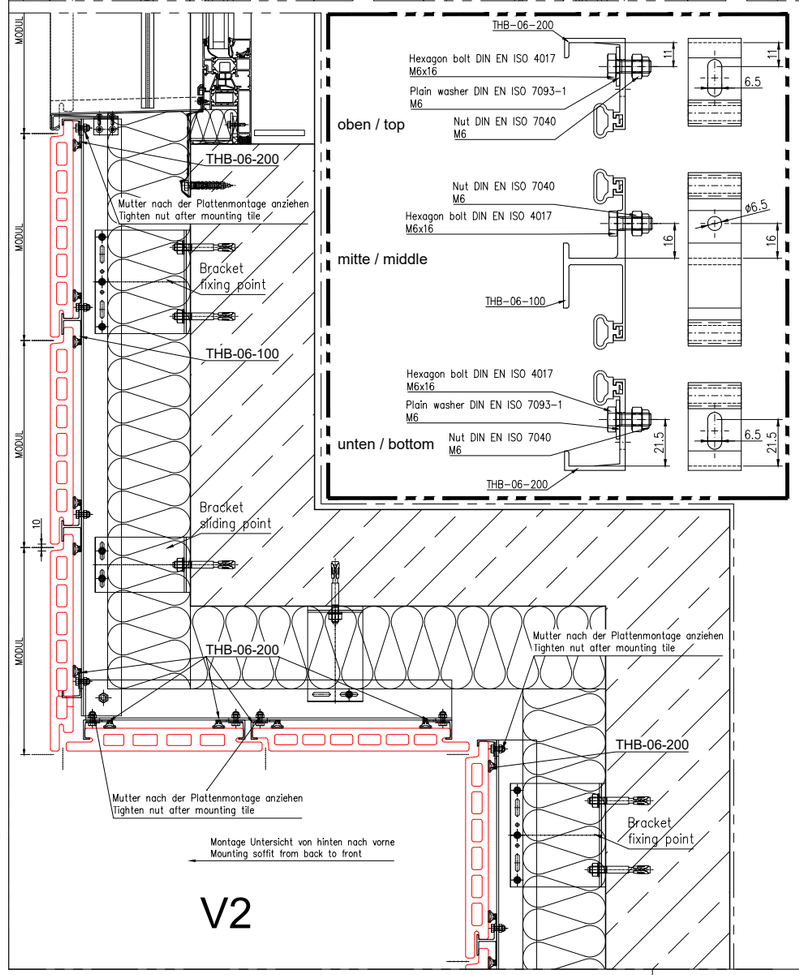

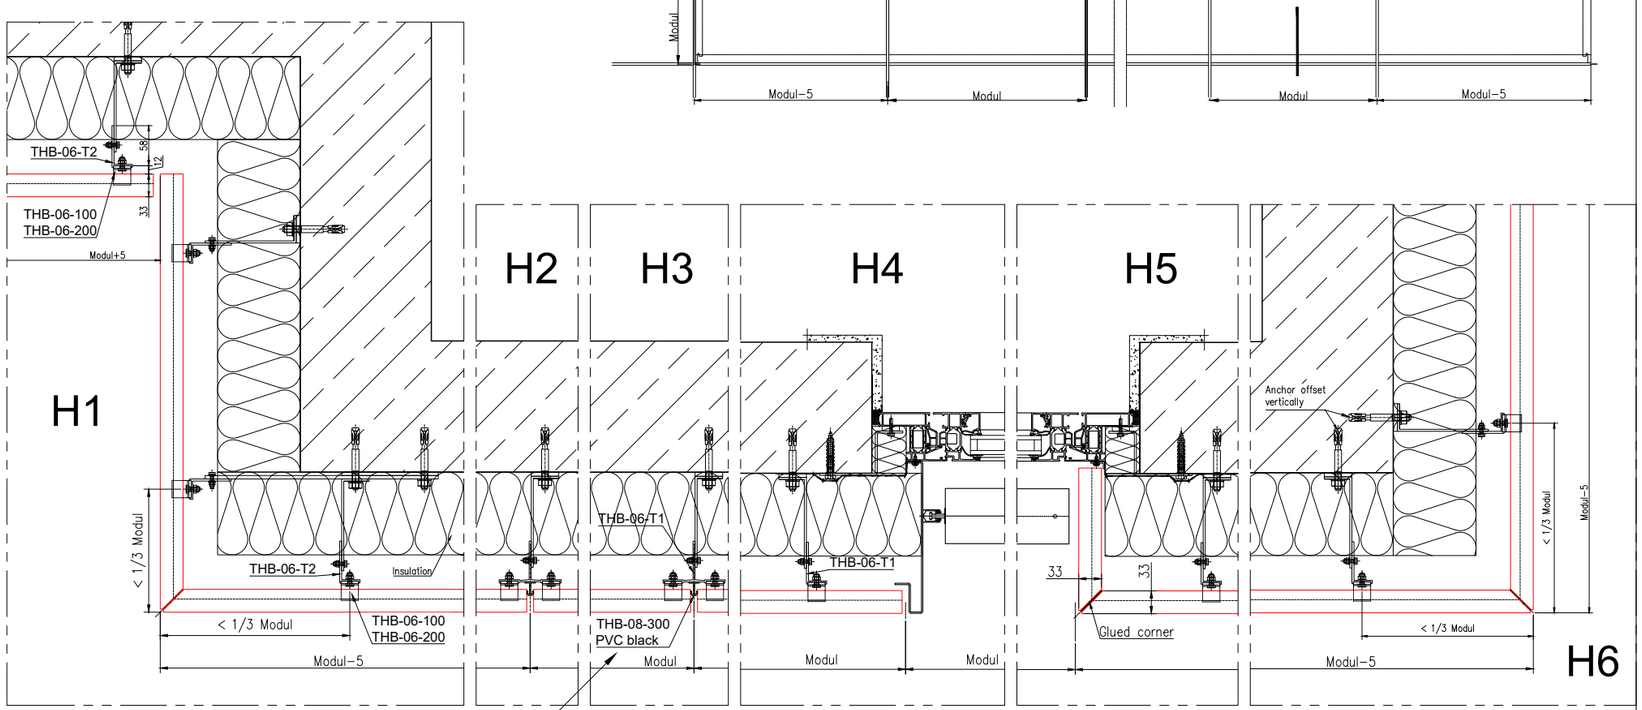

Das vertikale Fugenprofil THB-08-300 hat keine statische funktion und ist optional
Muss in Abständen von ca. 1m an dem Aluprofil fixiert werden

the vertical joint profile THB-08-300 in between tiles does not serve a structural function and is optional
Must be fixed at a distance about 1m on the T-profile

Statische Berechnung ist Sache des Verwenders und für jeden Einzelfall zu prüfen/nachzuweisen
Structural calculations need tob e provided by the contractor for the individual use of the system

Rev.	DATUM	NAME	ÄNDERUNG	Erstellt
01	08.01.2018	Prib	Normen aktualisiert. Plattenhalter Übersicht ergänzt	Prib
02	22.06.2020	Prib	Variante Profilstoß + Querschnitt Terrakotta ergänzt	
03	19.08.2020	Hornaus	Logo aktualisiert	

Plan. Nr.: C-06-14-33
INDEX: 03
BEZEICHNUNG: Compendium THB Series 06
Plattenstärke 33mm / Falzstärke 14mm
Tile size 33mm / beading size 14mm
MASSTAB: -
Format A3

Diese Zeichnung ist unser Eigentum, sie darf nicht ohne unsere Zustimmung weder vervielfältigt, noch ungefugt verwendet, noch gewerbsmäßig verbreitet werden.

NBK ARCHITECTURAL TERRACOTTA