




Diese Zeichnung ist unser Eigentum. Jede Vervielfältigung, Verwertung oder Weitergabe an dritte Personen ist verboten und wird verfolgt.

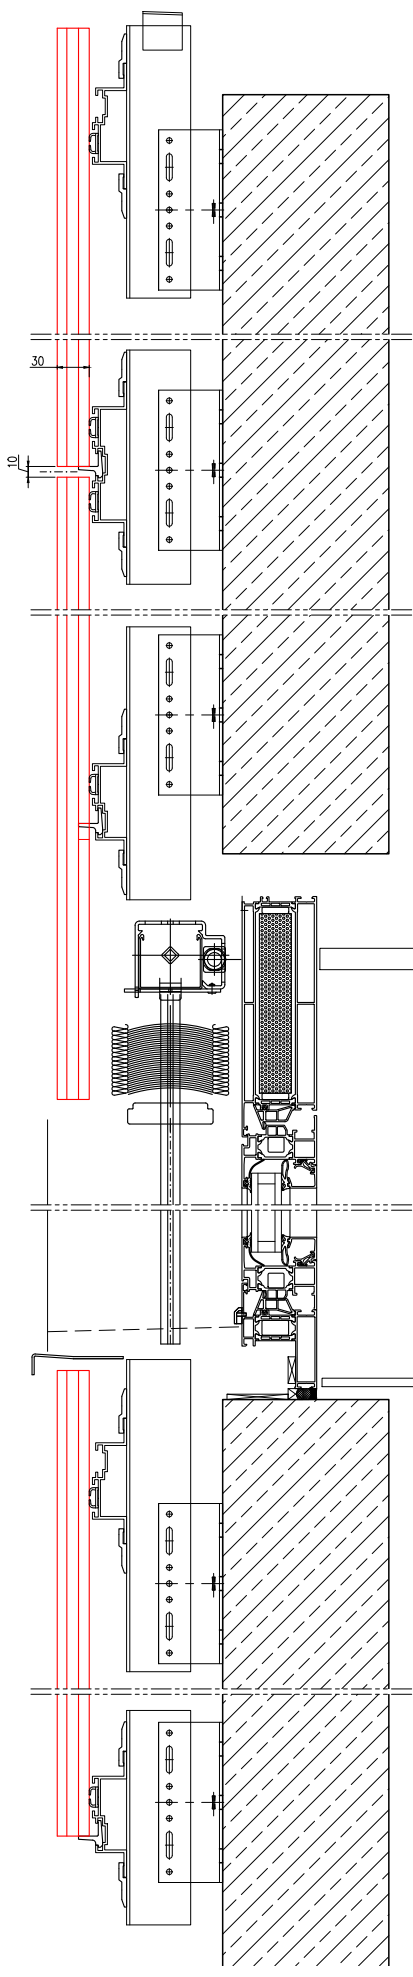




Schnitt B

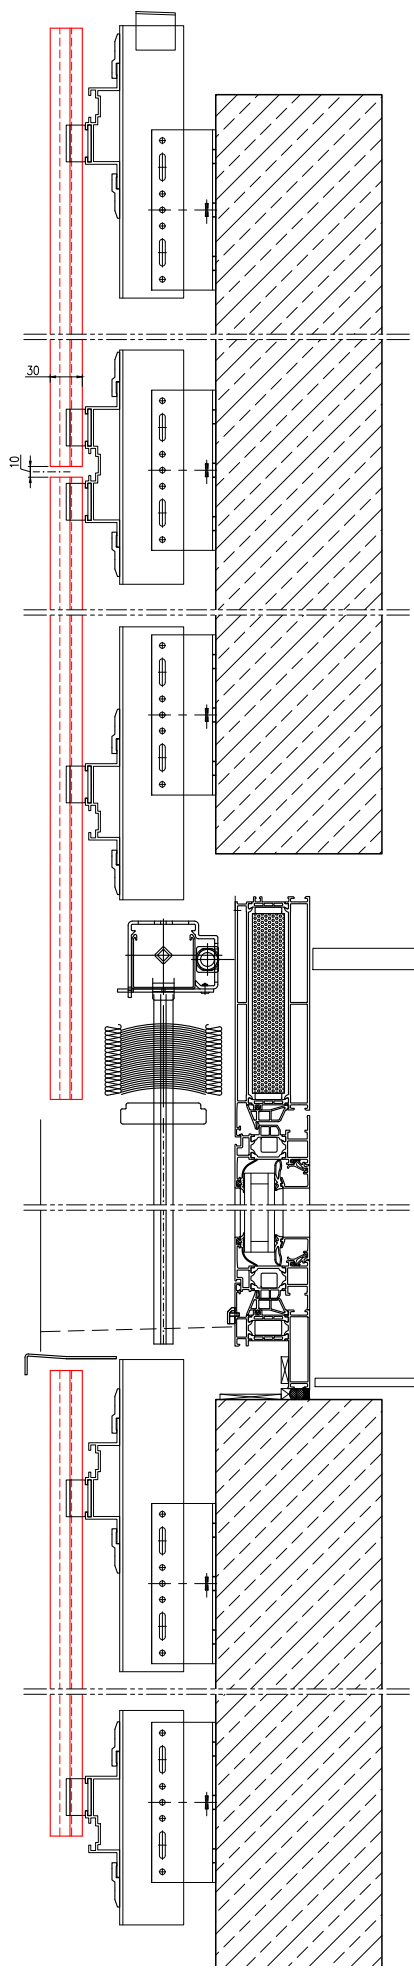


Schnitt A

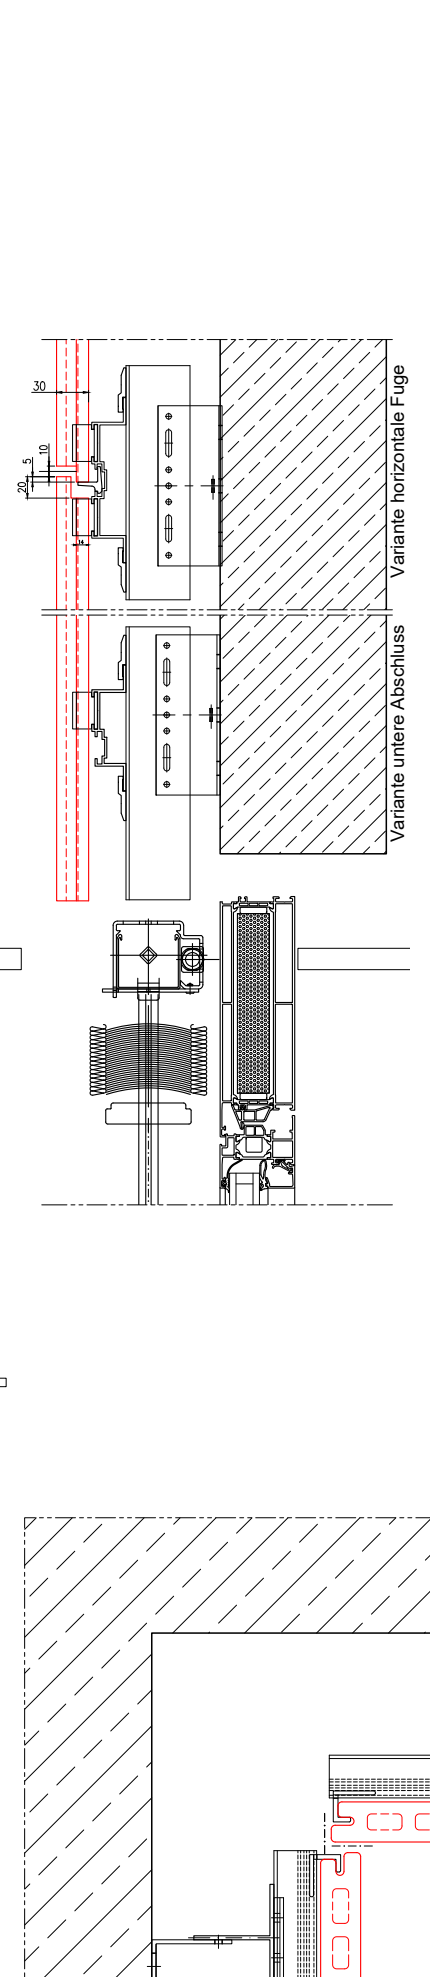

Variante horizontale Fuge
Variante untere Abschluss
Variante obere Abschluss

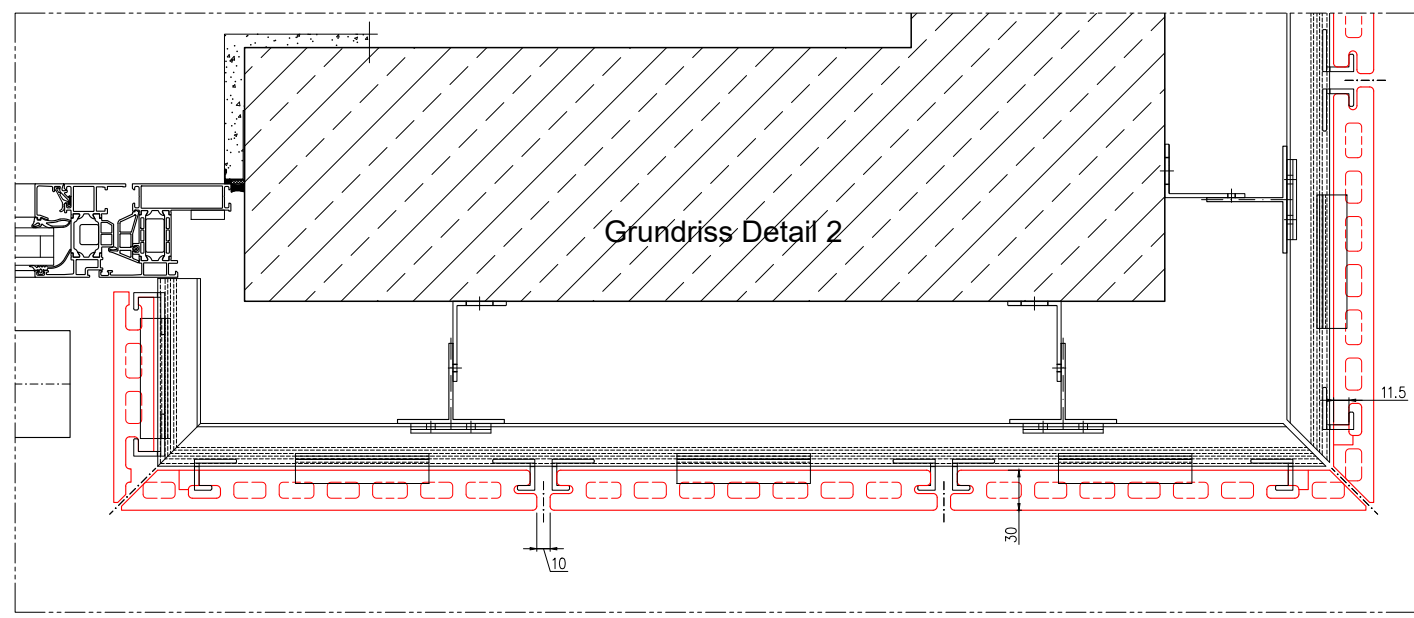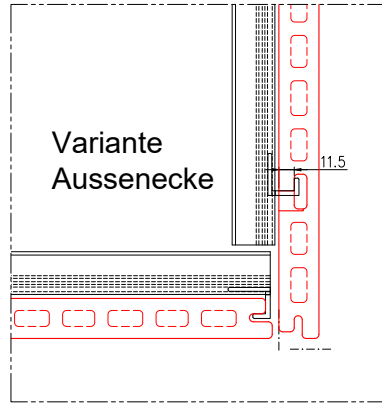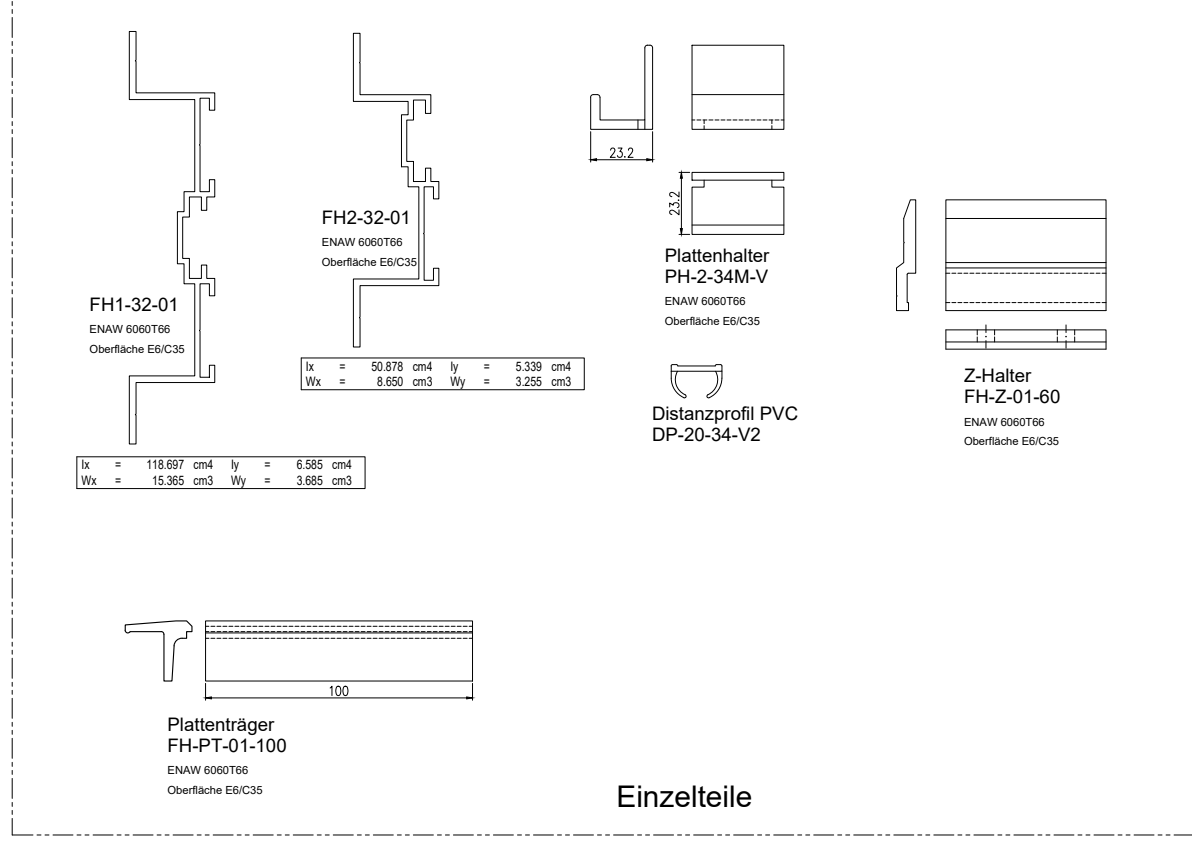

Grundriss Detail 2

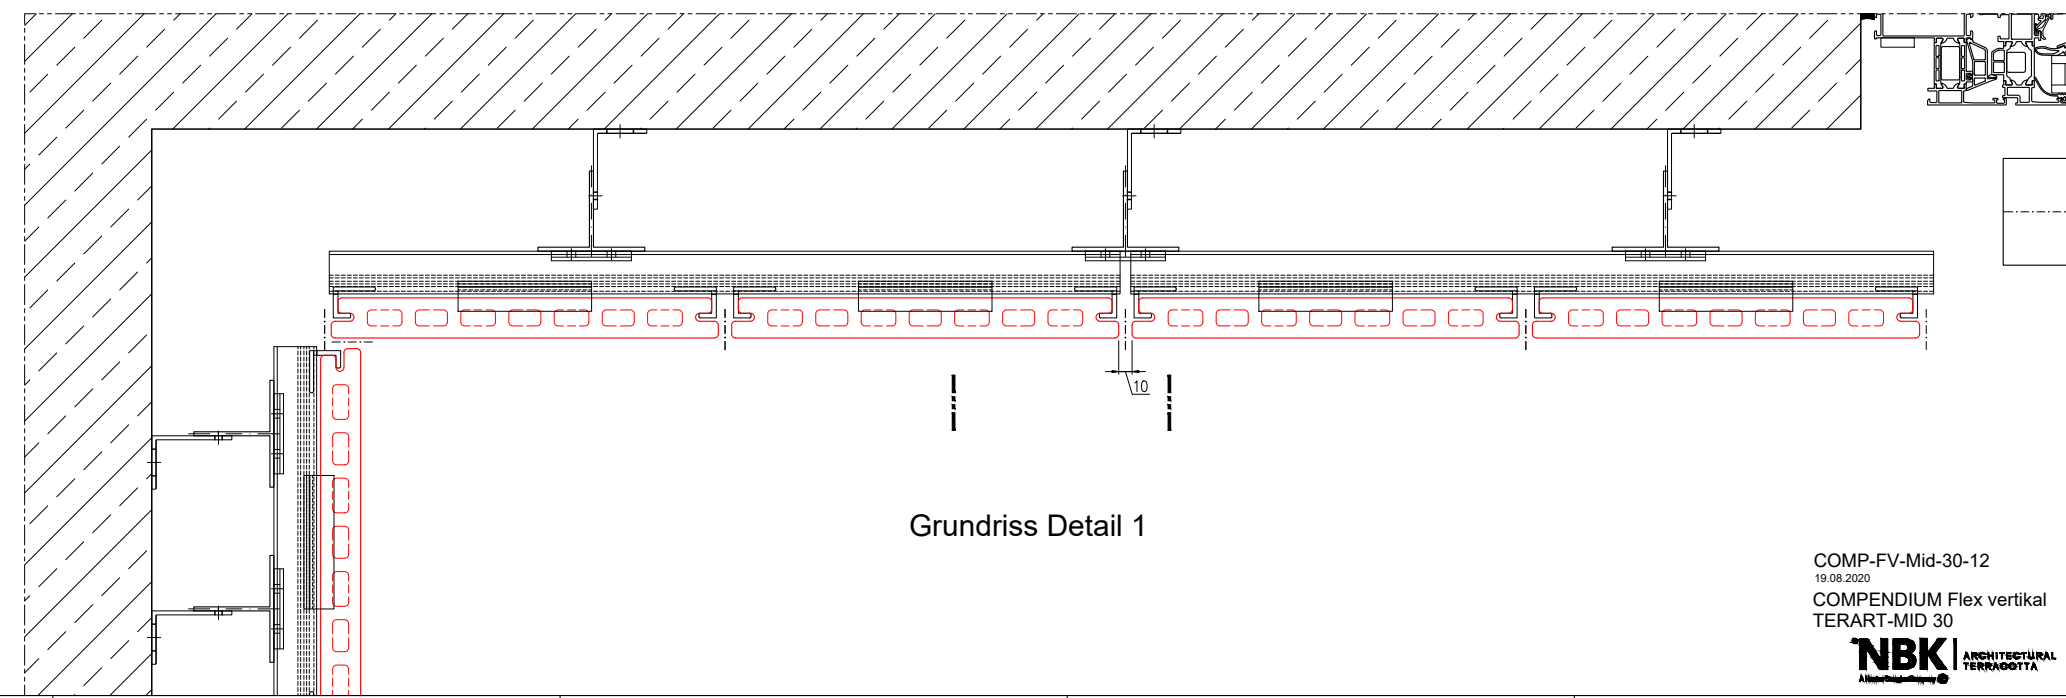

Grundriss Detail 1