




Diese Zeichnung ist unser Eigentum. Jede Vervielfältigung, Verwertung oder Weitergabe an Dritte Personen ist verboten und wird verfolgt.

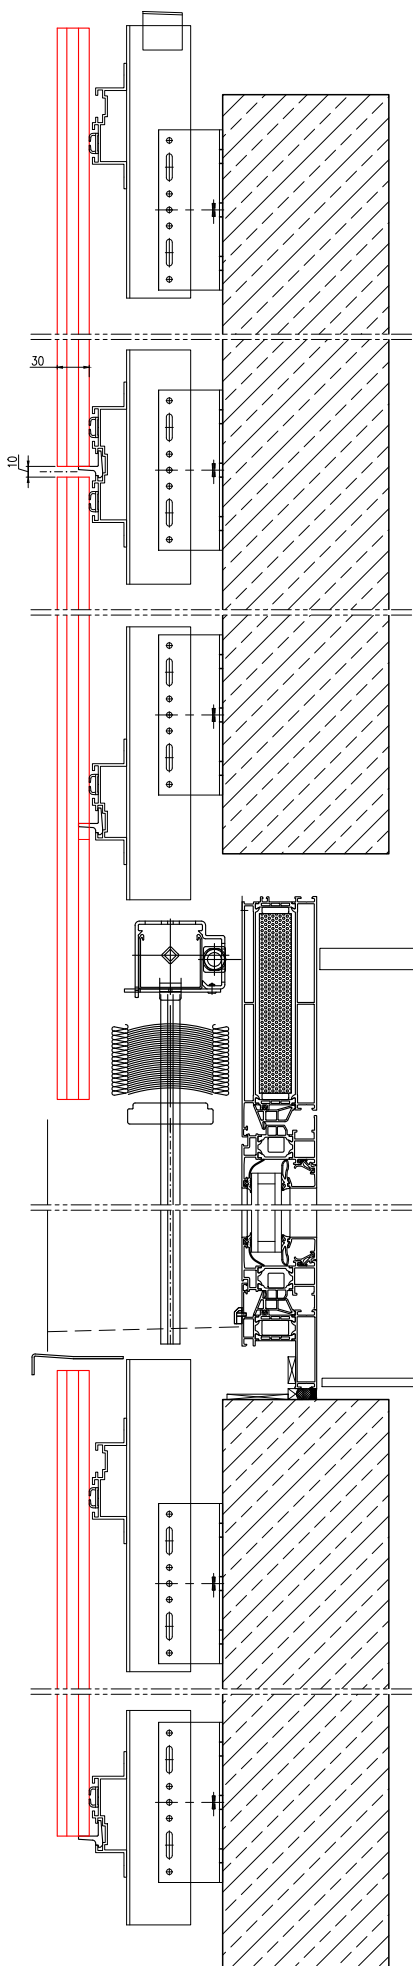


Schnitt B

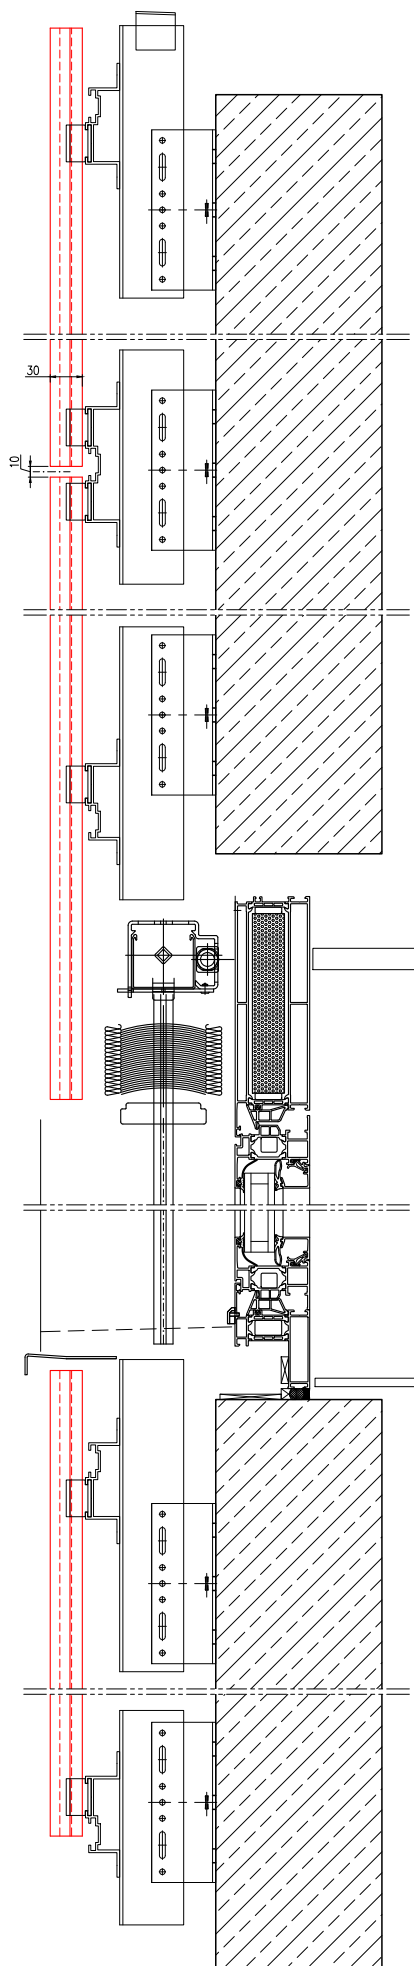


Schnitt A

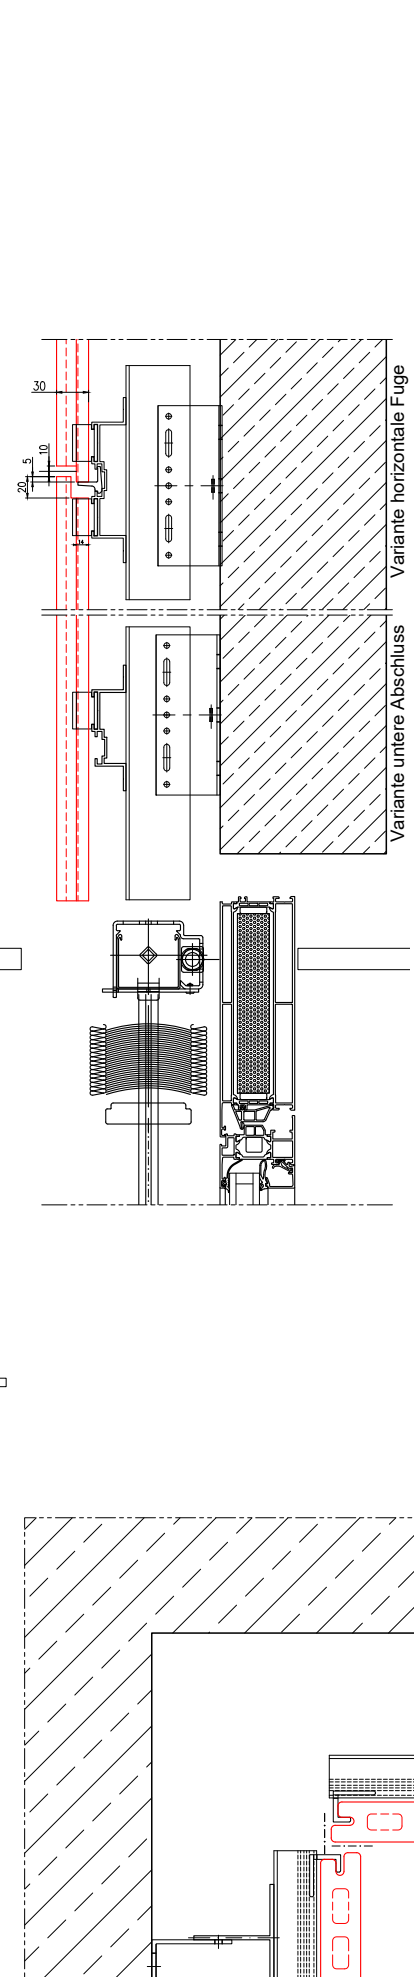


Variante untere Abschluss

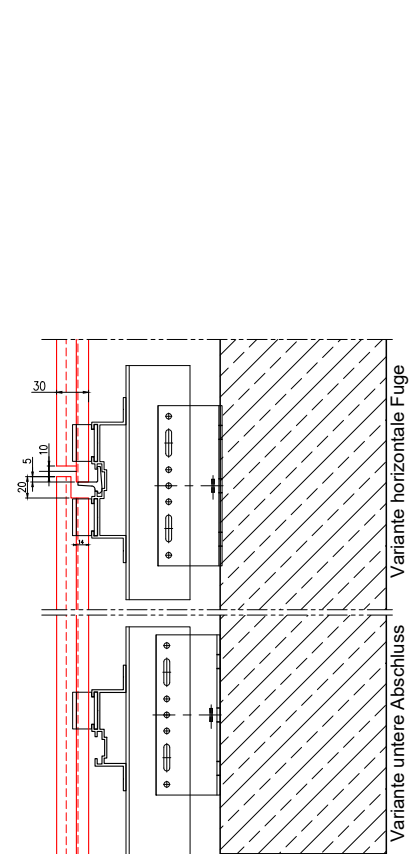


Variante horizontale Fuge

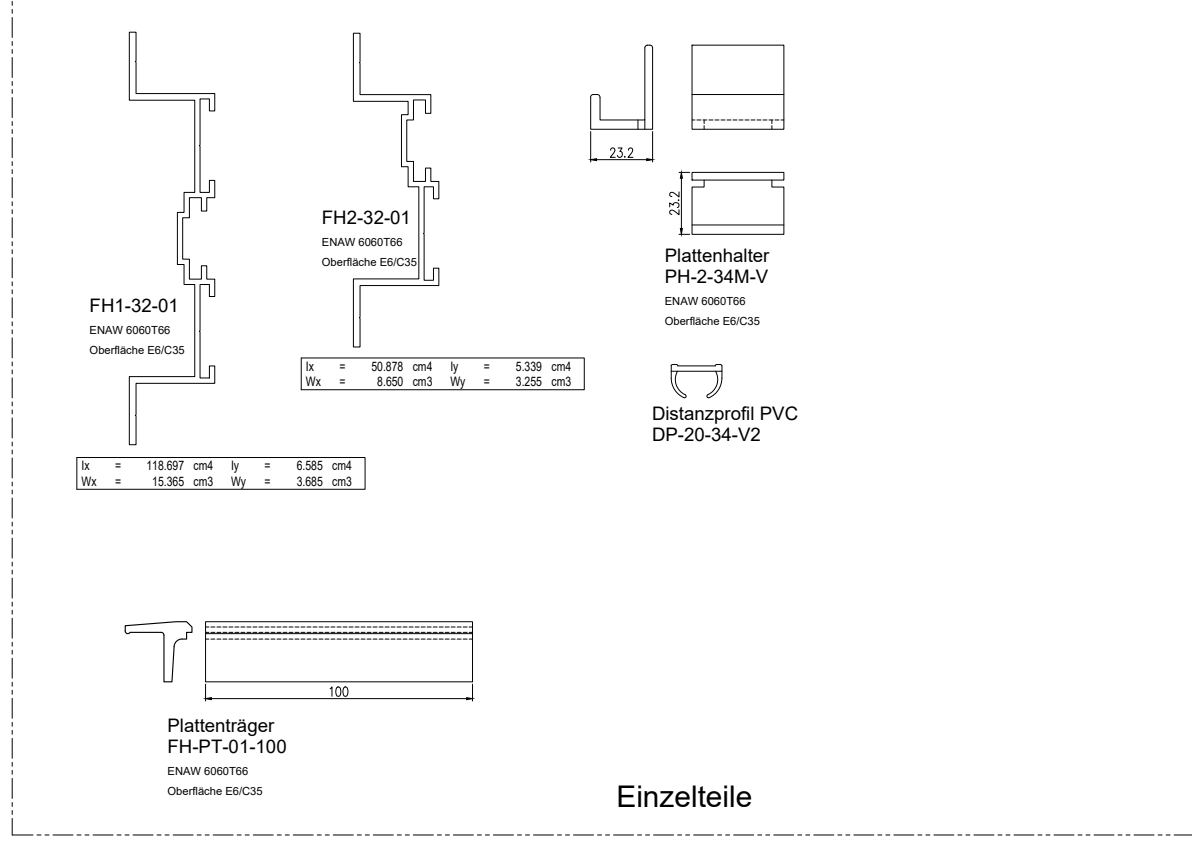


Einzelteile

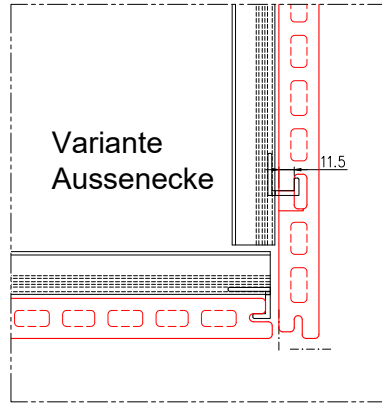

Variante Aussenecke

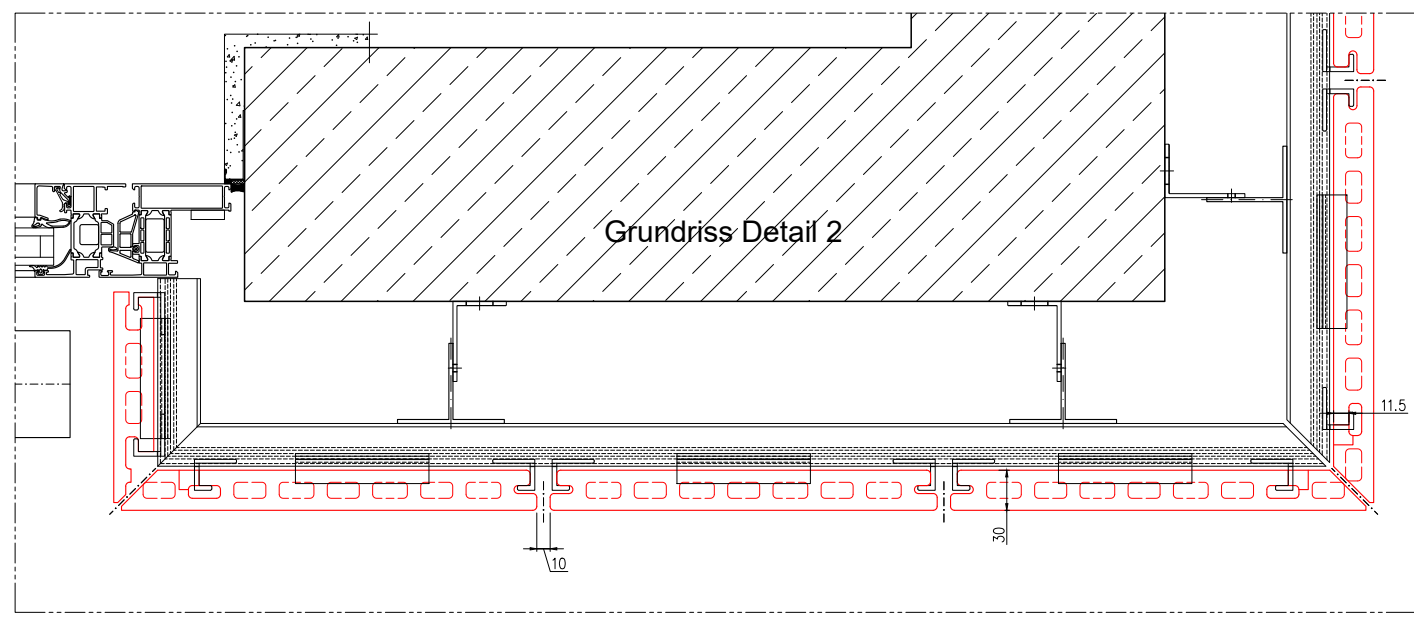

Grundriss Detail 2

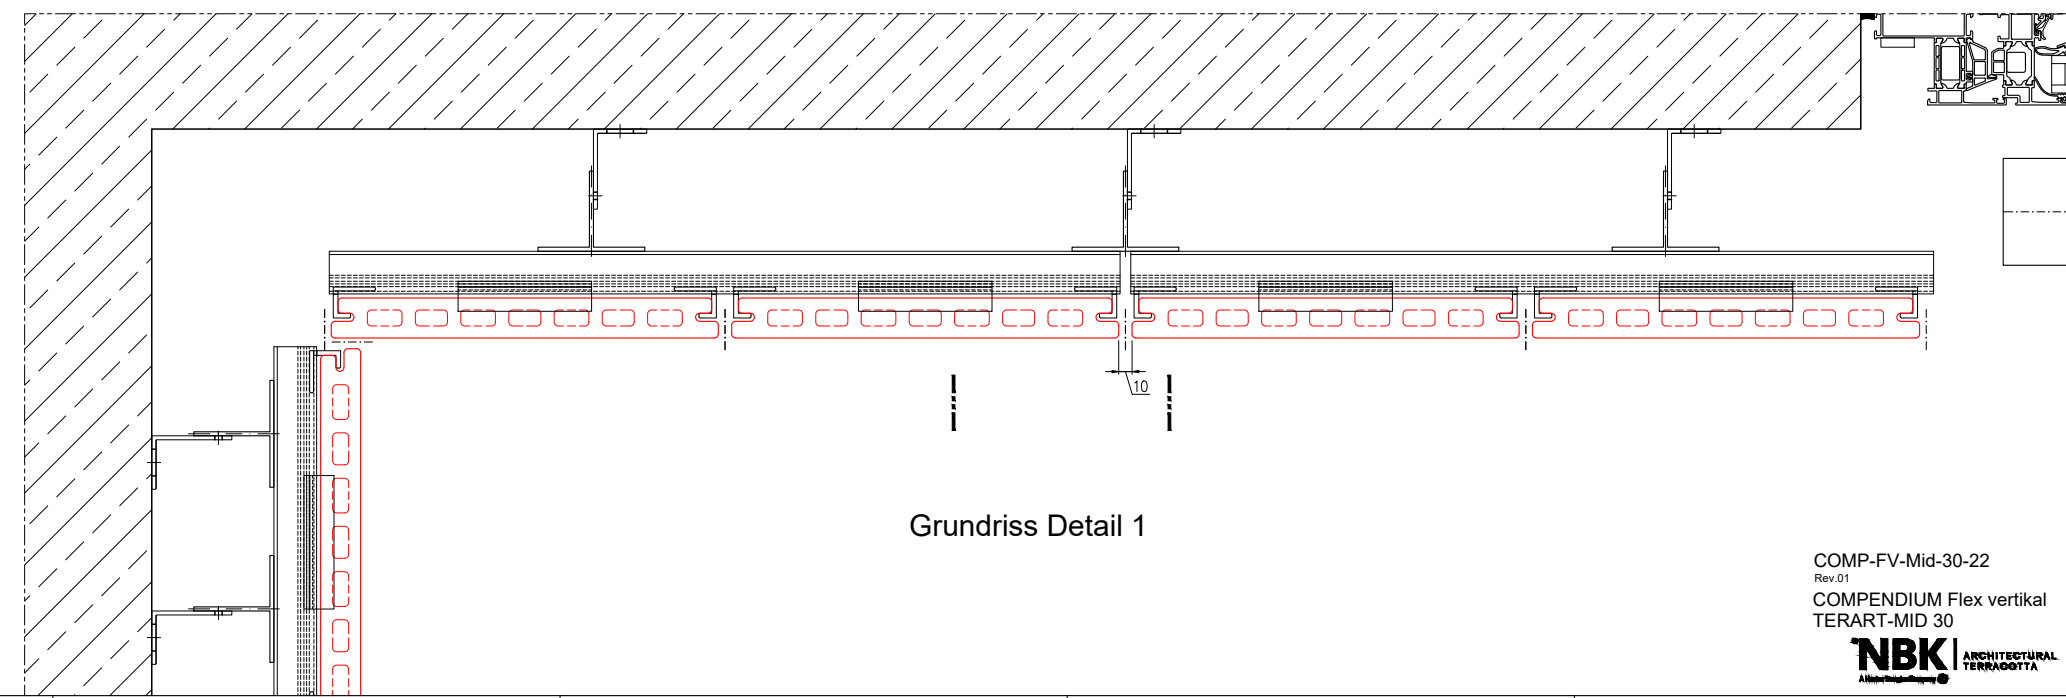

Grundriss Detail 1