


Diese Zeichnung ist unser Eigentum. Jede Vervielfältigung, Verwertung oder Weitergabe an dritte Personen ist verboten und wird verfolgt.

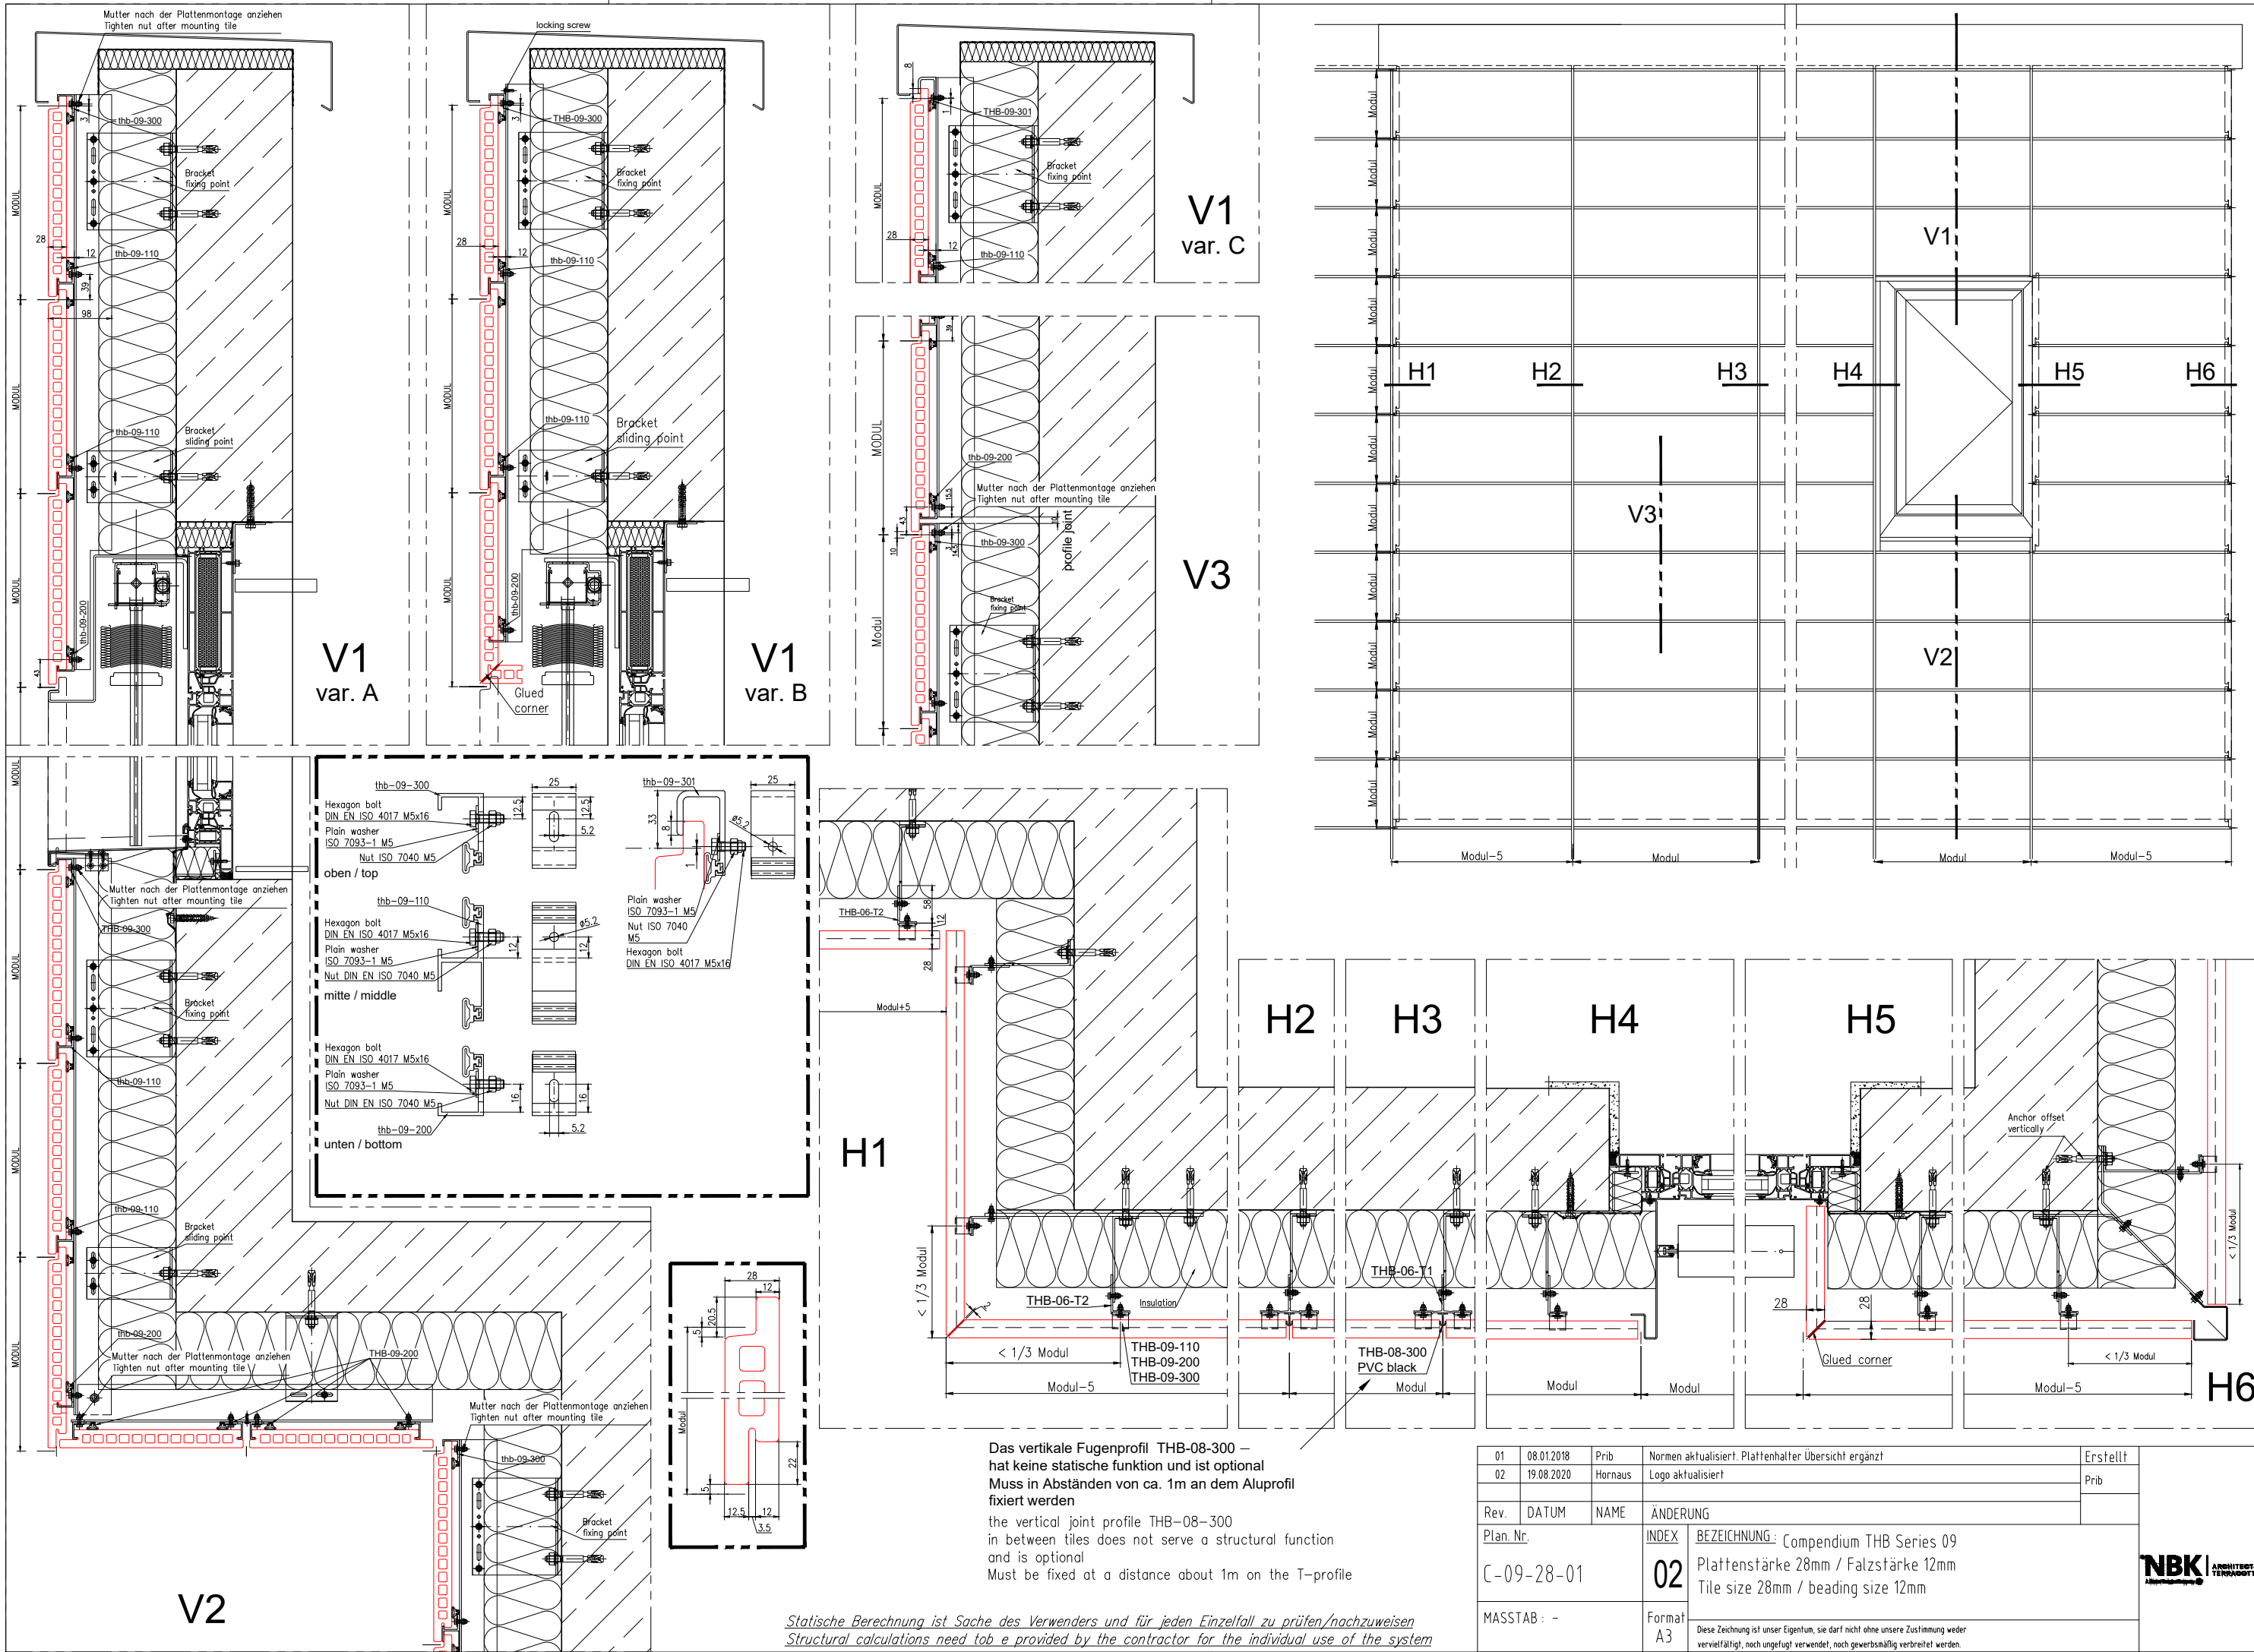

Das vertikale Fugenprofil THB-08-300 – hat keine statische funktion und ist optional
Muss in Abständen von ca. 1m an dem Aluprofil fixiert werden
 the vertical joint profile THB-08-300 in between tiles does not serve a structural function and is optional
 Must be fixed at a distance about 1m on the T-profile

Statische Berechnung ist Sache des Verwenders und für jeden Einzelfall zu prüfen/nachzuweisen
Structural calculations need to be provided by the contractor for the individual use of the system

01	08.01.2018	Prib	Normen aktualisiert. Plattenhalter Übersicht ergänzt	Erstellt
02	19.08.2020	Hornaus	Logo aktualisiert	Prib
Rev.	DATUM	NAME	ÄNDERUNG	
Plan. Nr.	INDEX		BEZEICHNUNG: Compendium THB Series 09	
C-09-28-01	02		Plattenstärke 28mm / Falzstärke 12mm Tile size 28mm / beading size 12mm	
MASSTAB: -	Format		A3	
Diese Zeichnung ist unser Eigentum, sie darf nicht ohne unsere Zustimmung weder vervielfältigt, noch ungefügt verwendet, noch gewerbsmäßig verbreitet werden.				

