


Diese Zeichnung ist unser Eigentum. Jede Vervielfältigung, Verwertung oder Weitergabe an dritte Personen ist verboten und wird verfolgt.

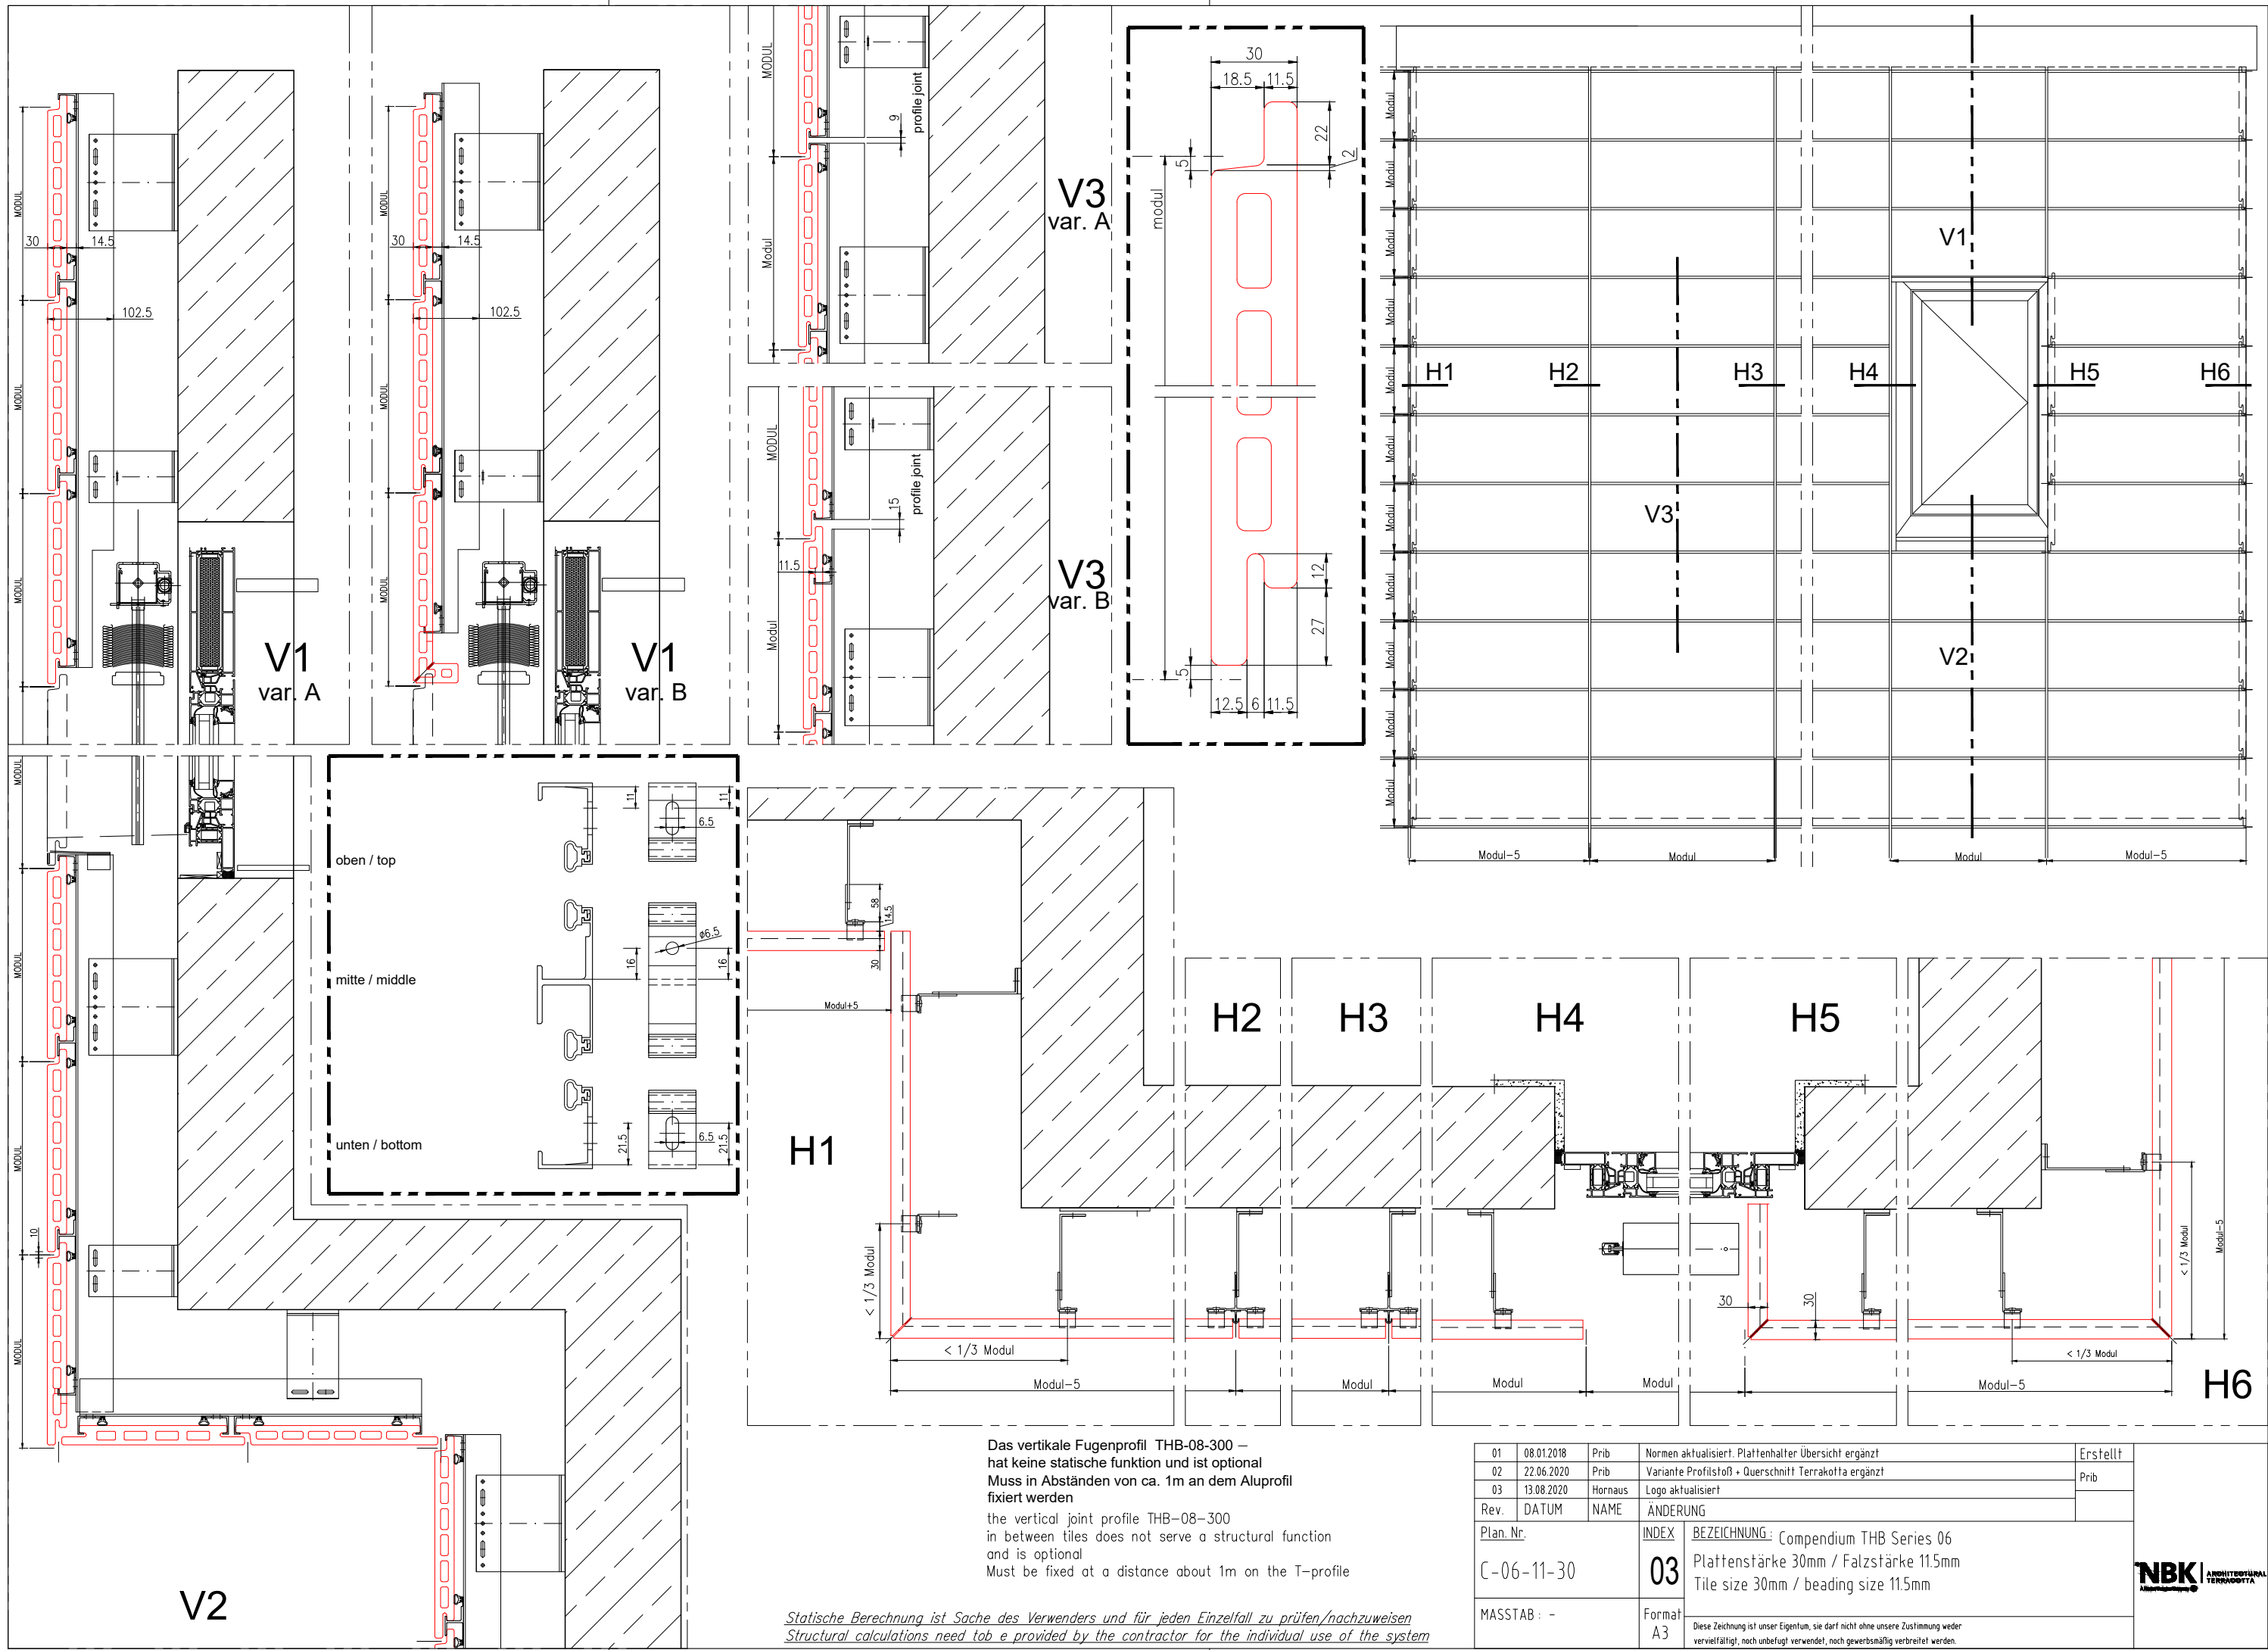

**Das vertikale Fugenprofil THB-08-300 – hat keine statische funktion und ist optional**  
**Muss in Abständen von ca. 1m an dem Aluprofil fixiert werden**  
 the vertical joint profile THB-08-300 in between tiles does not serve a structural function and is optional  
 Must be fixed at a distance about 1m on the T-profile

*Statische Berechnung ist Sache des Verwenders und für jeden Einzelfall zu prüfen/nachzuweisen*  
*Structural calculations need to be provided by the contractor for the individual use of the system*

01	08.01.2018	Prib	Normen aktualisiert. Plattenhalter Übersicht ergänzt	Erstellt
02	22.06.2020	Prib	Variante Profilstoß + Querschnitt Terrakotta ergänzt	Prib
03	13.08.2020	Hornaus	Logo aktualisiert	
Rev.	DATUM	NAME	ÄNDERUNG	
Plan. Nr.		INDEX	BEZEICHNUNG: Compendium THB Series 06	
C-06-11-30		03	Plattenstärke 30mm / Falzstärke 11.5mm Tile size 30mm / beading size 11.5mm	
MASSTAB: -		Format	Diese Zeichnung ist unser Eigentum, sie darf nicht ohne unsere Zustimmung weder vervielfältigt, noch unbefugt verwendet, noch gewerbsmäßig verbreitet werden.	
		A3		

