




Diese Zeichnung ist unser Eigentum. Jede Vervielfältigung, Verwertung oder Weitergabe an dritte Personen ist verboten und wird verfolgt.

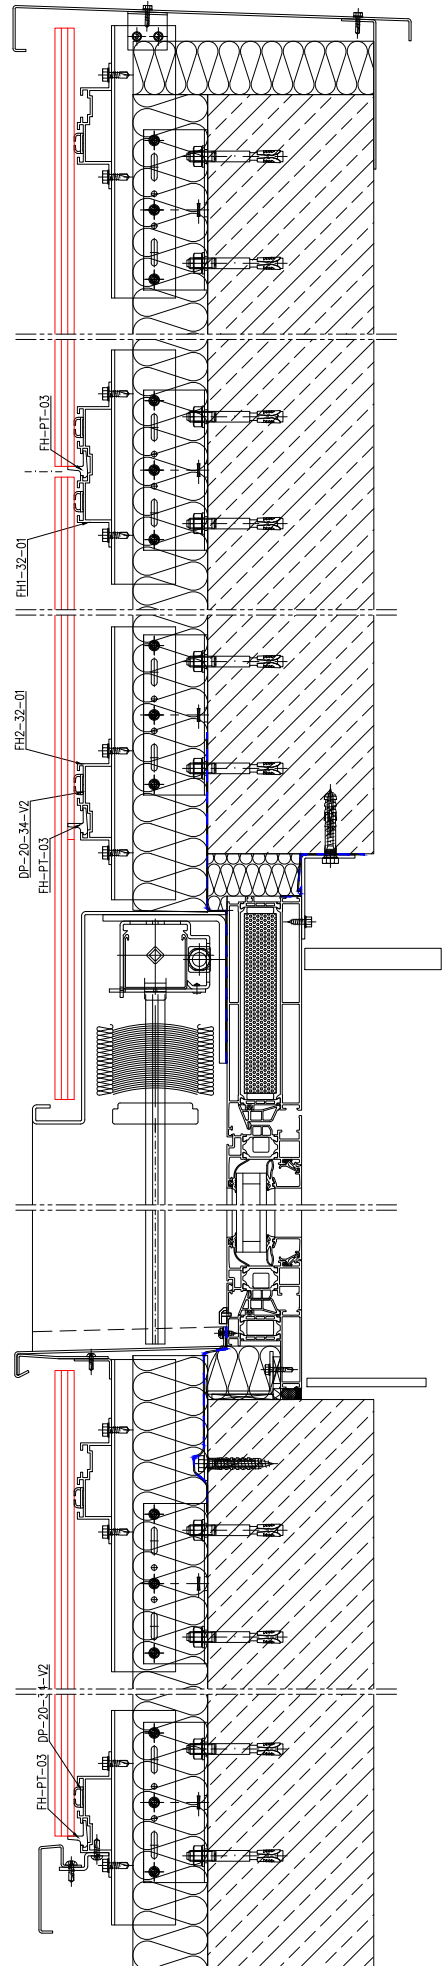


Schnitt B

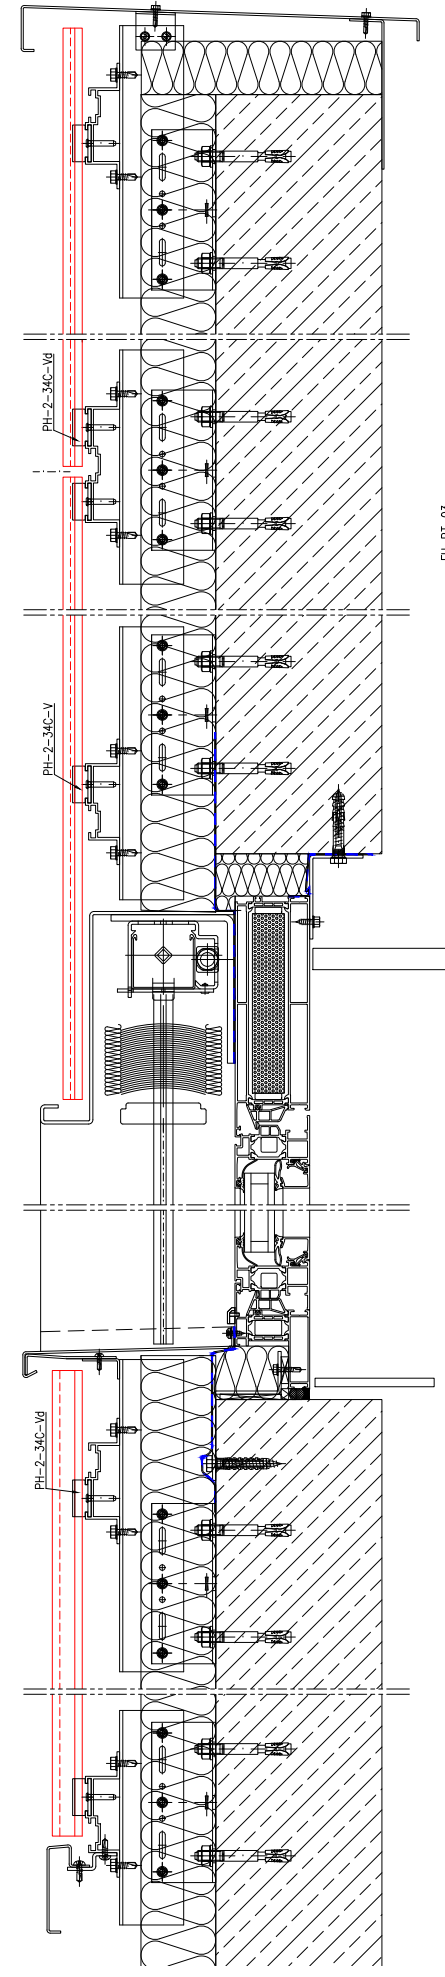


Schnitt A

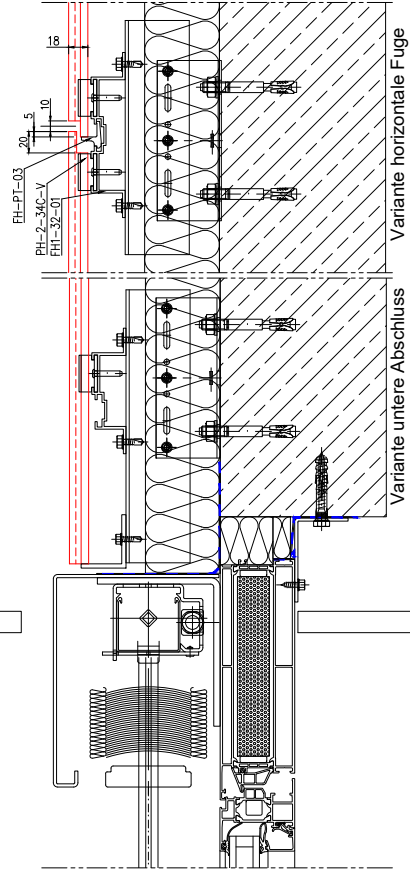


Variante horizontale Fuge
Variante untere Abschluss

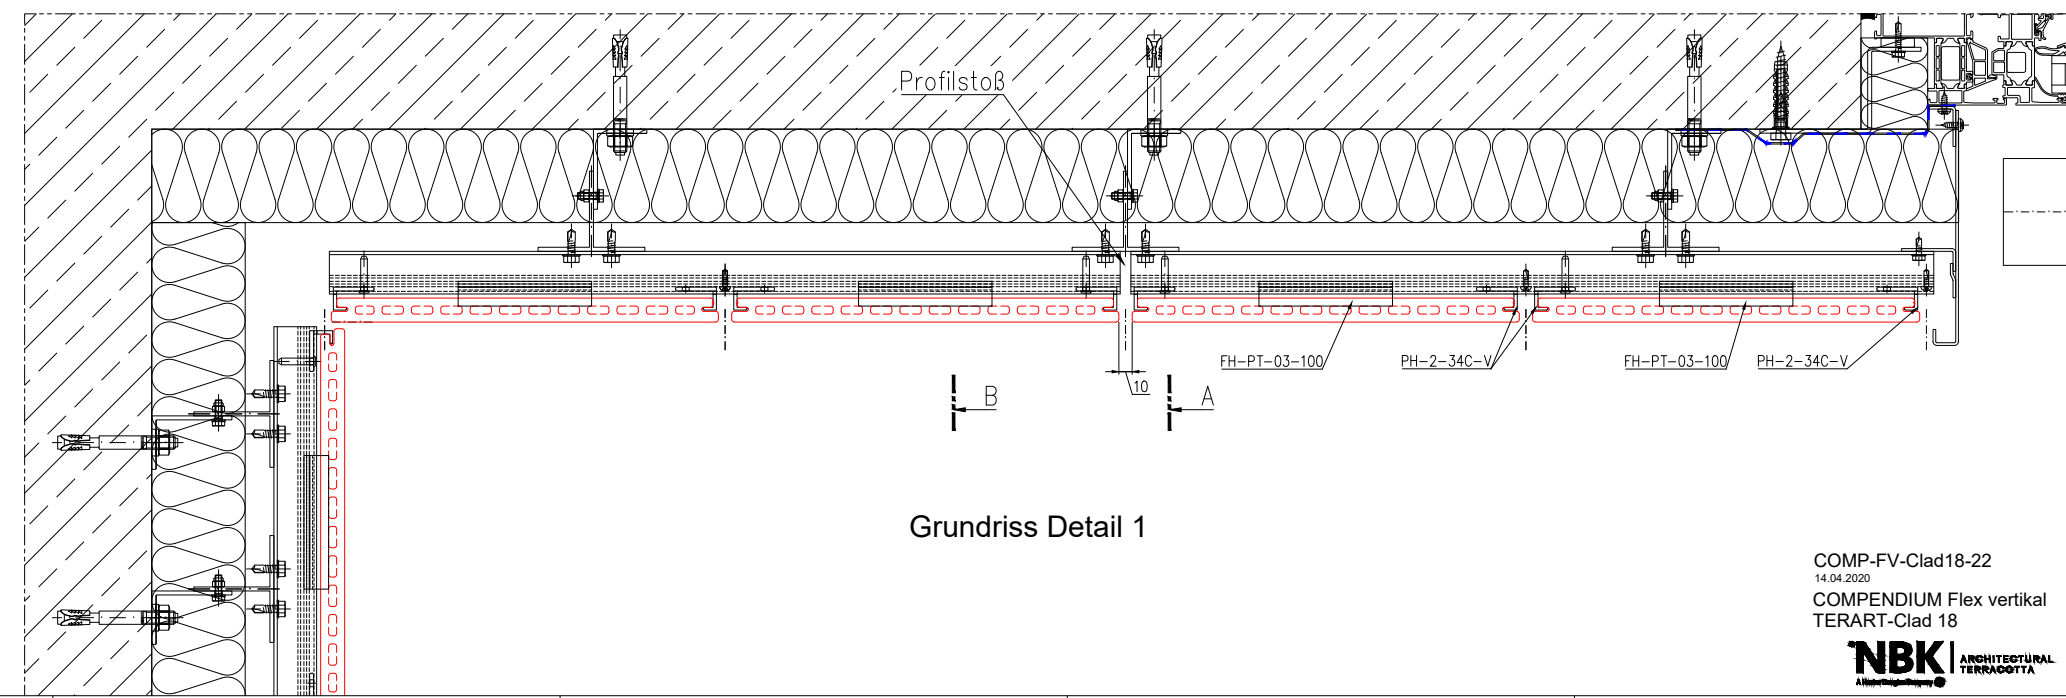


Grundriss Detail 1

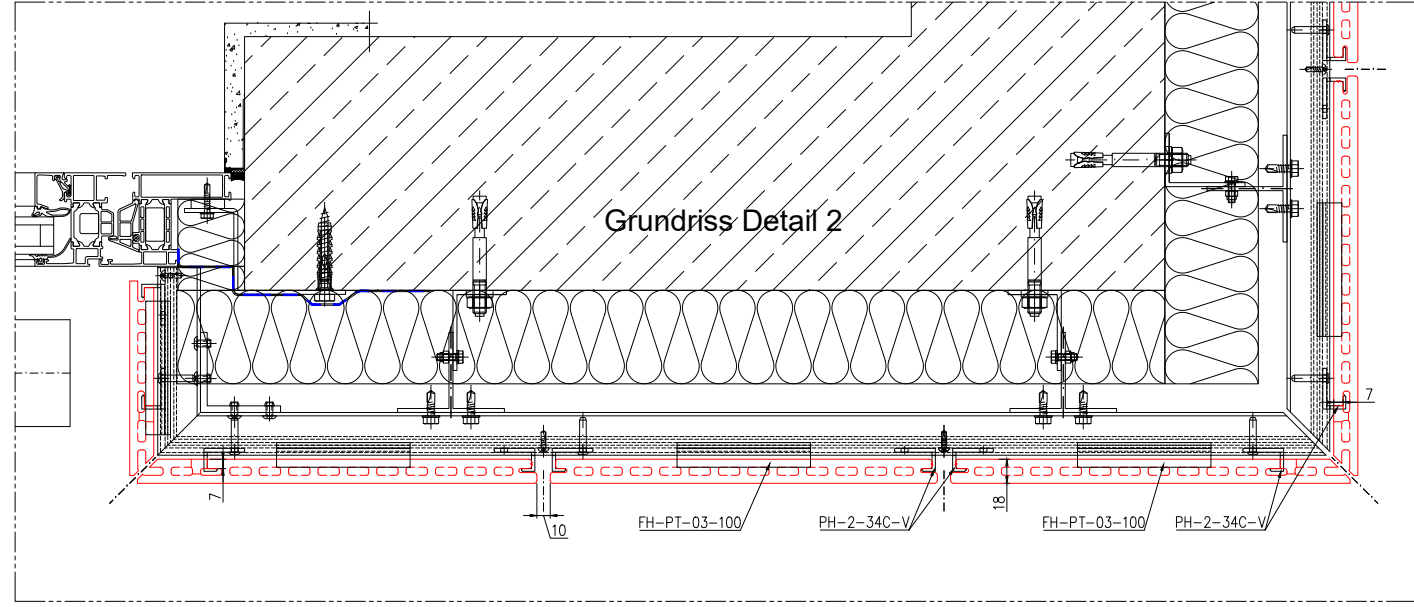


Grundriss Detail 2

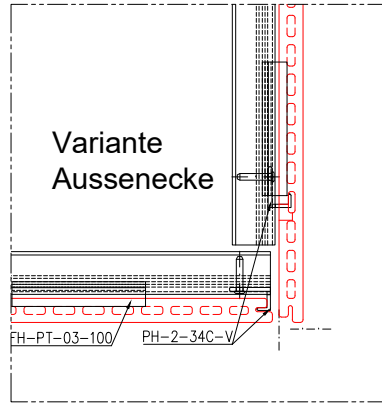

Variante Aussenecke

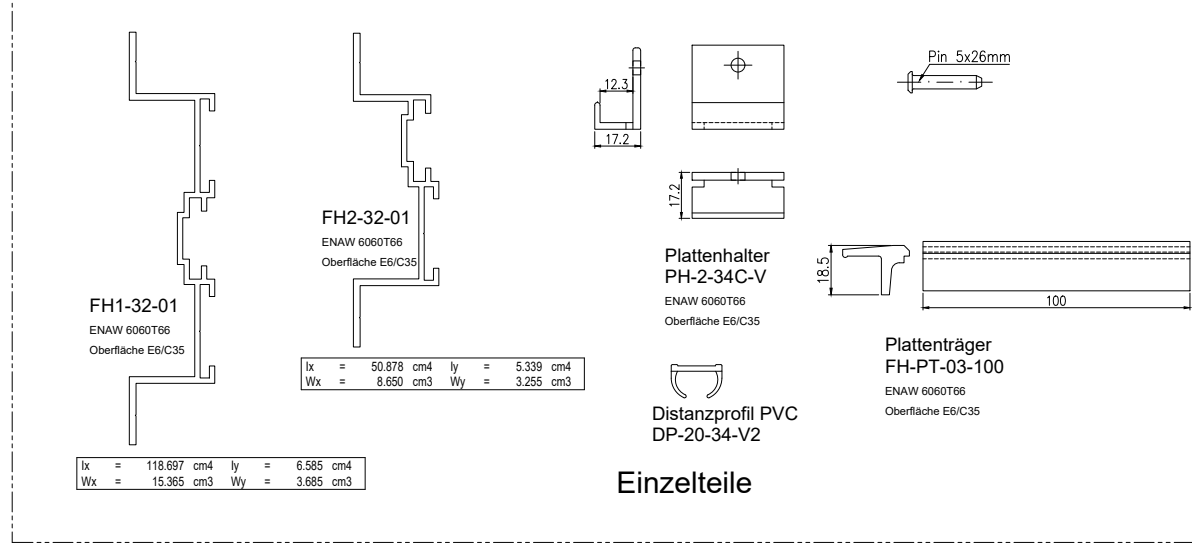

Einzelteile

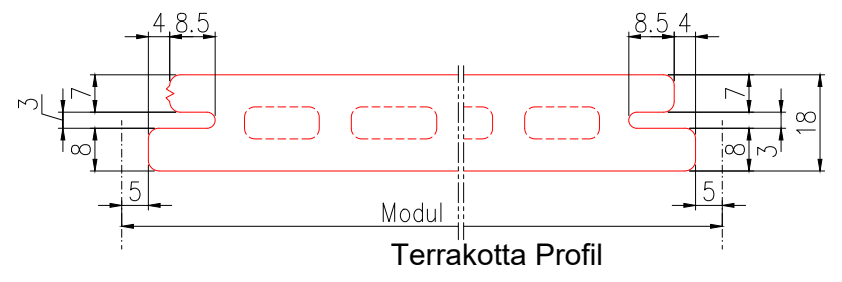

Terrakotta Profil