



Diese Zeichnung ist unser Eigentum. Jede Vervielfältigung, Verwertung oder Weitergabe an dritte Personen ist verboten und wird verfolgt.


Wandstärke
wall thickness
9mm

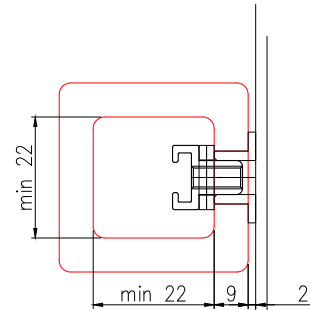

Wandstärke
wall thickness
10-11mm

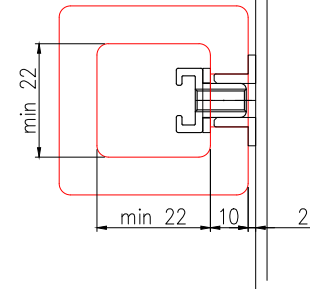


vertical section

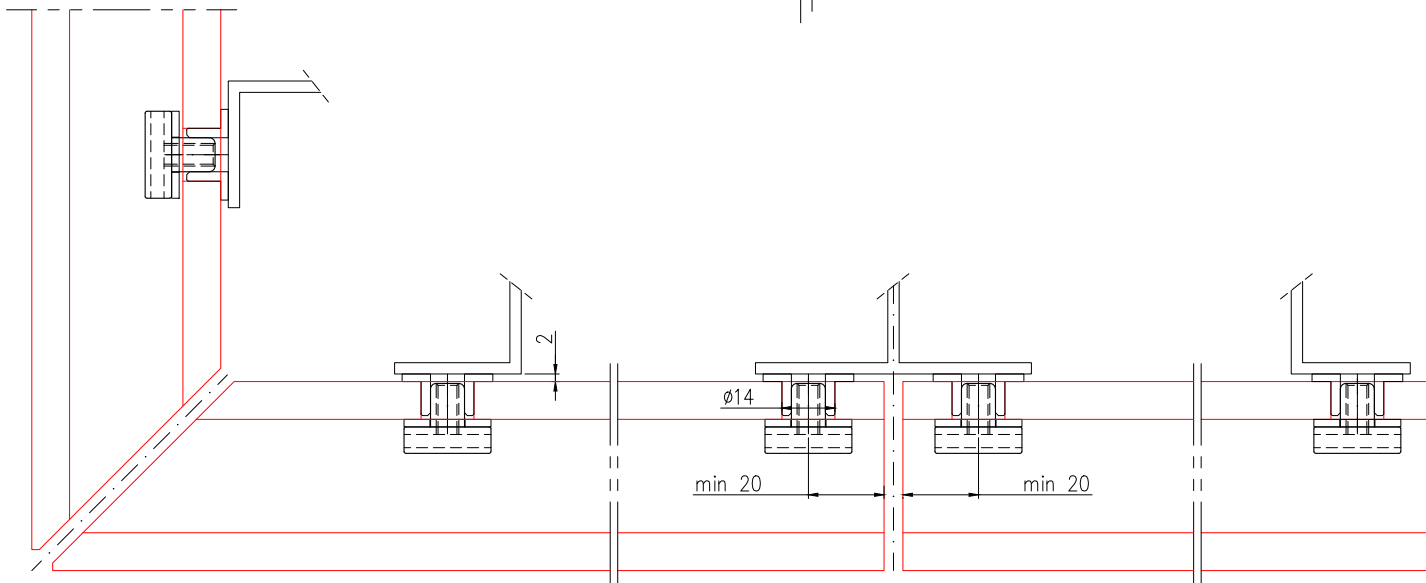


horizontal section


baguettes horizontal

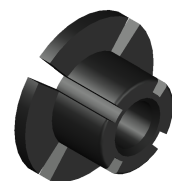


05-309
EPDM

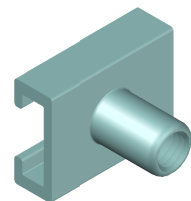

05-331
SS casting

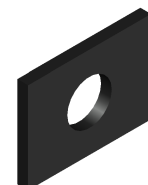


05-340
EPDM

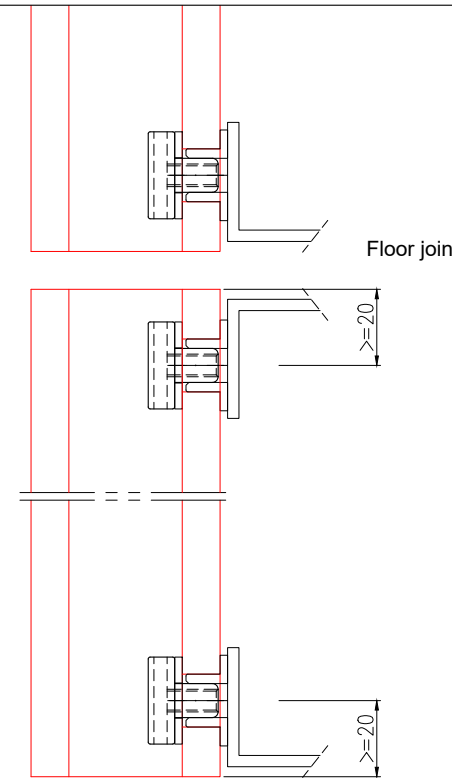

Floor joint

vertical section

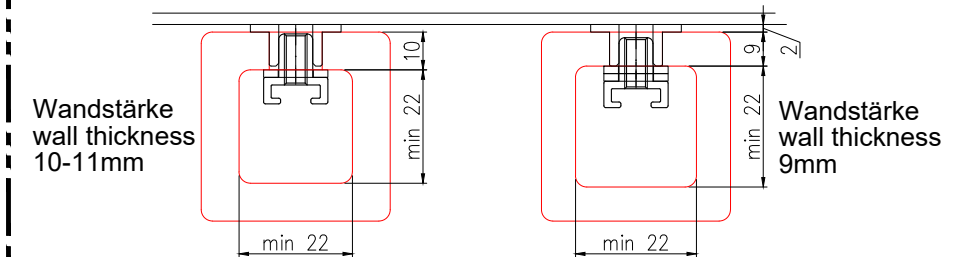

Wandstärke
wall thickness
10-11mm

Wandstärke
wall thickness
9mm

horizontal section

baguettes vertical

Statische Berechnung ist Sache des Verwenders
und für jeden Einzelfall zu prüfen/nachzuweisen

Structural calculations need to be provided
by the contractor for the individual use of the system

Anzugsdrehmoment für Schraube: 3Nm
Tightening torque for screw: 3Nm

Alle Gewindeverbindungen mit Loctite sichern
Secure all threaded connections with Loctite

01	28.05.2019	Prib	THB-05-331 statt THB-05-330	Erstellt
02	12.08.2020	Hornaus	Logo aktualisiert	Prib
Rev.	DATUM	NAME	ÄNDERUNG	17.05.2018
Plan. Nr.	INDEX		BEZEICHNUNG: Compendium THB Series 05	
C-05-301	02		Rückseitige Baguettebefestigung Back fixing for Baguettes	
MASSTAB: -	Format		Diese Zeichnung ist unser Eigentum, sie darf nicht ohne unsere Zustimmung weder vervielfältigt, noch unbefugt verwendet, noch gewerbsmäßig verbreitet werden.	
				NBK ARCHITECTURAL TECHNOLOGY