




Diese Zeichnung ist unser Eigentum. Jede Vervielfältigung, Verwertung oder Weitergabe an dritte Personen ist verboten und wird verfolgt.

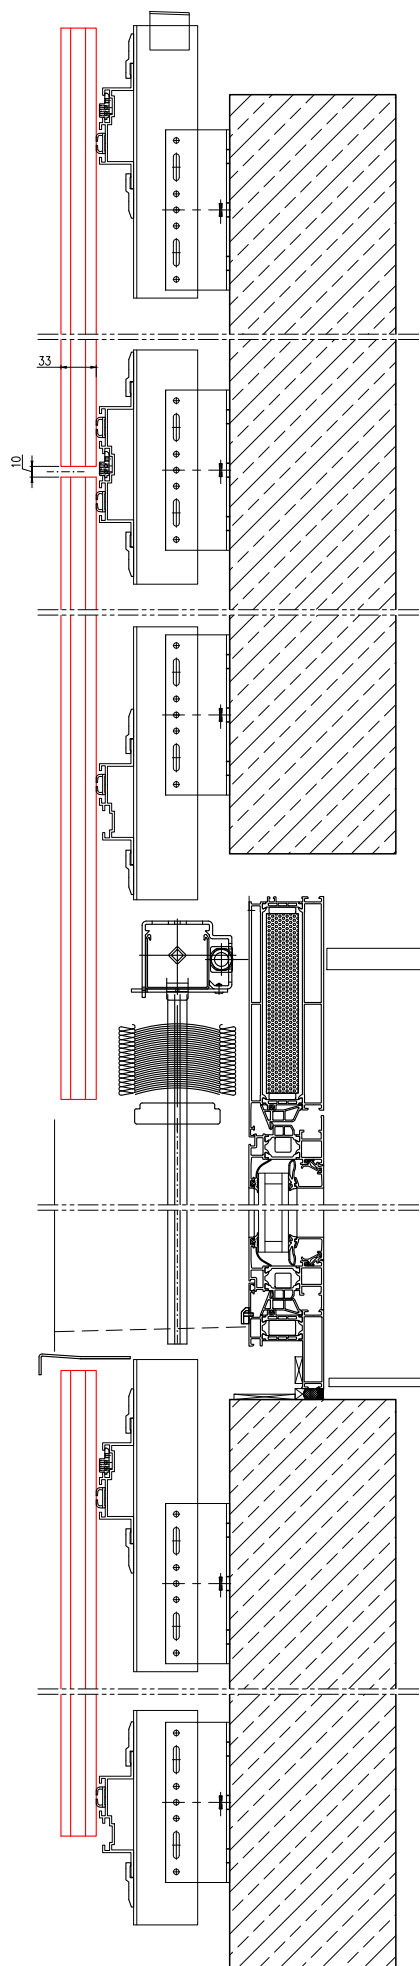


Schnitt B

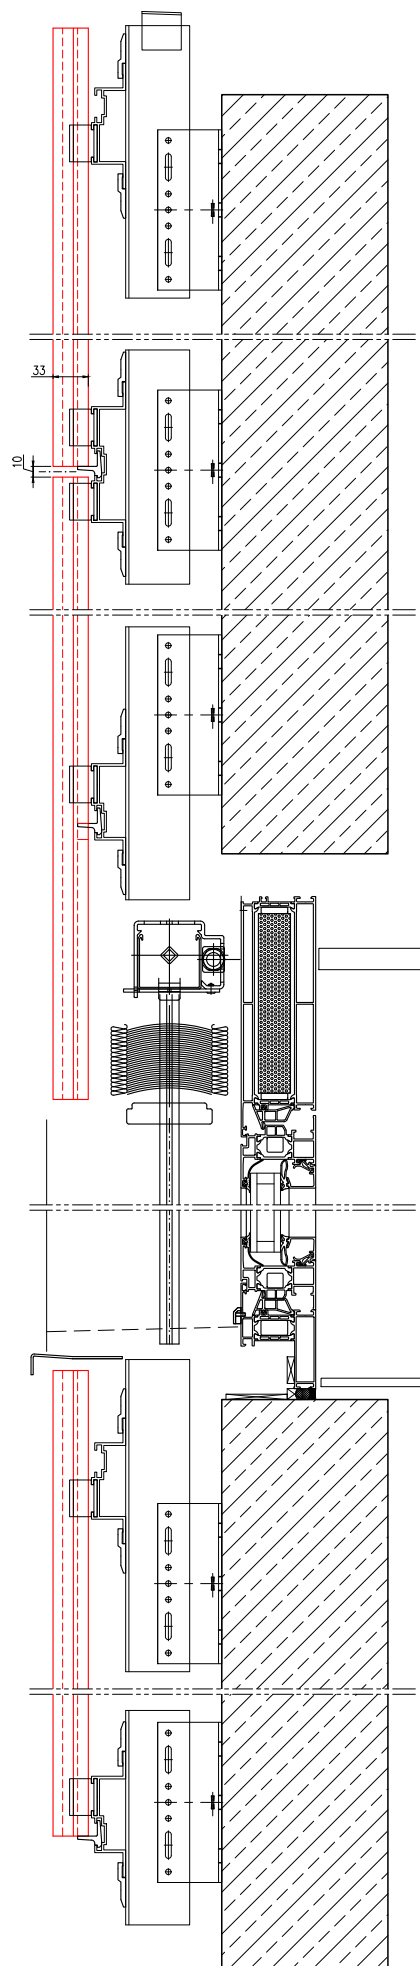


Schnitt A

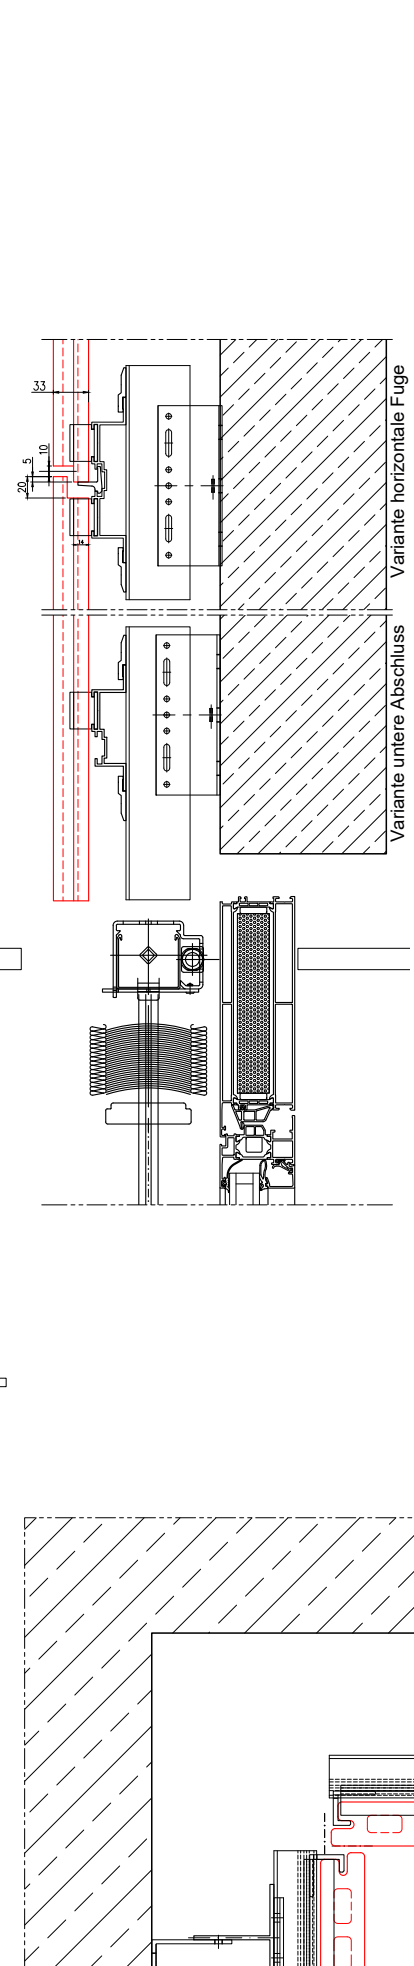


Variante untere Abschluss

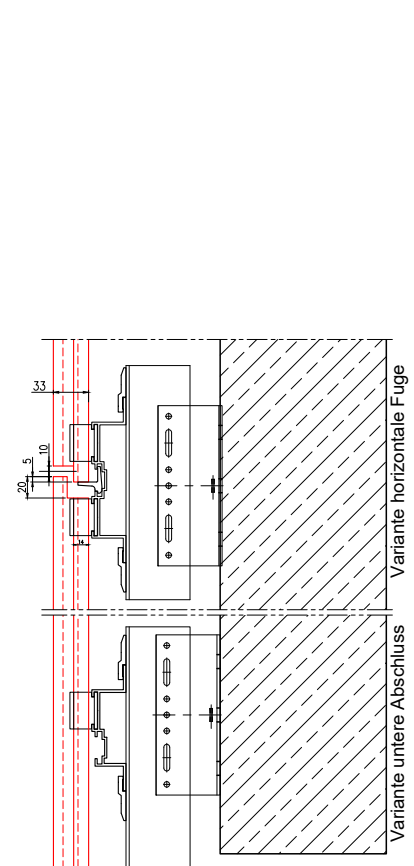


Variante horizontale Fuge

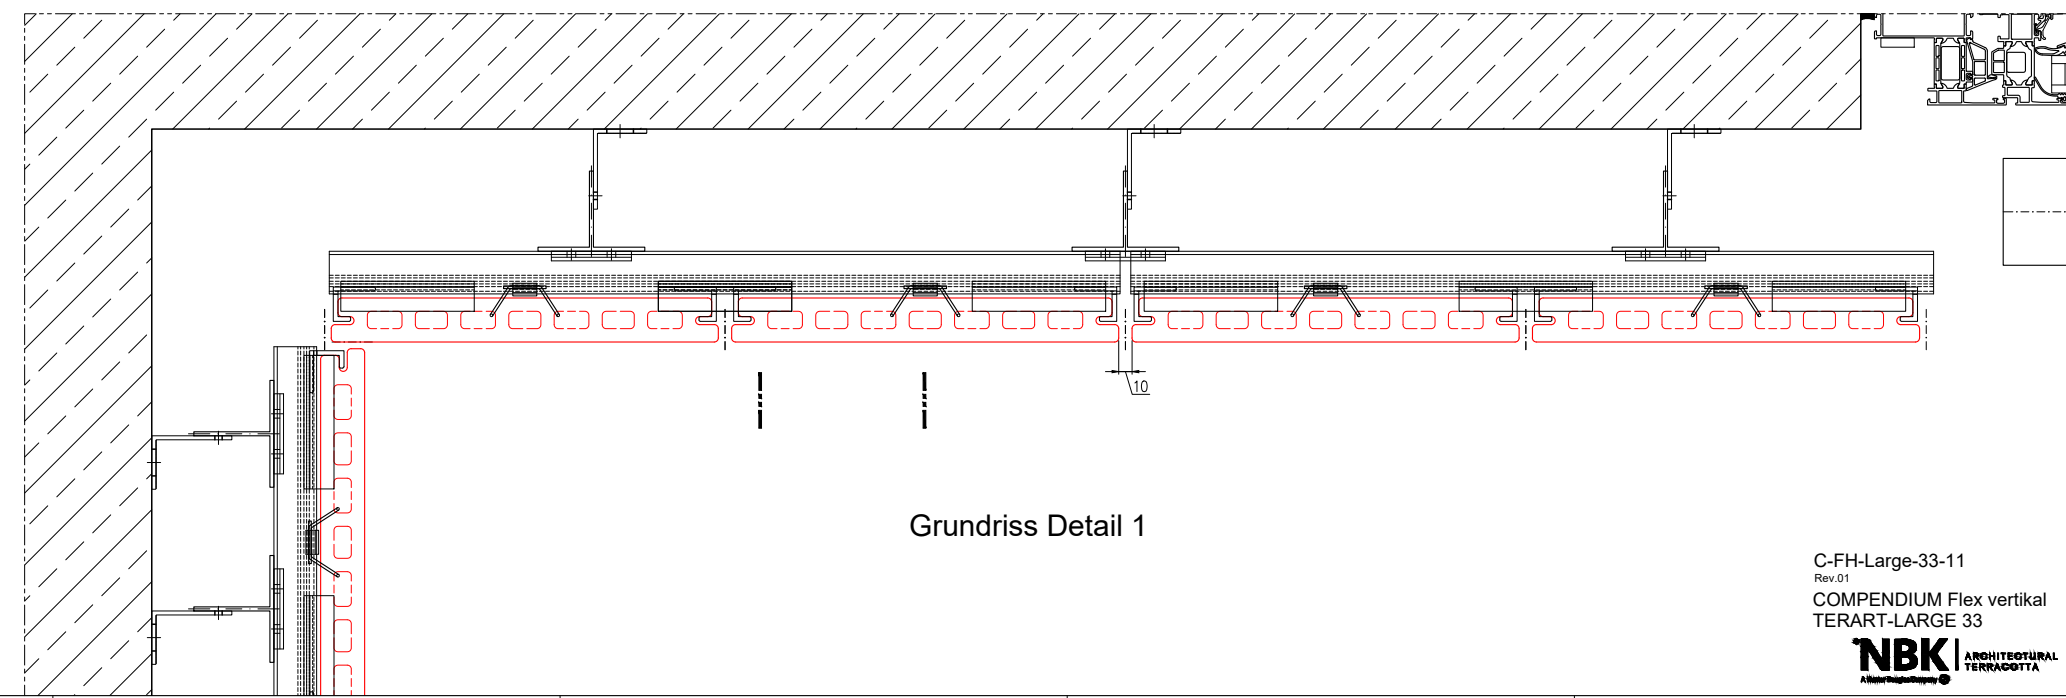


Grundriss Detail 1

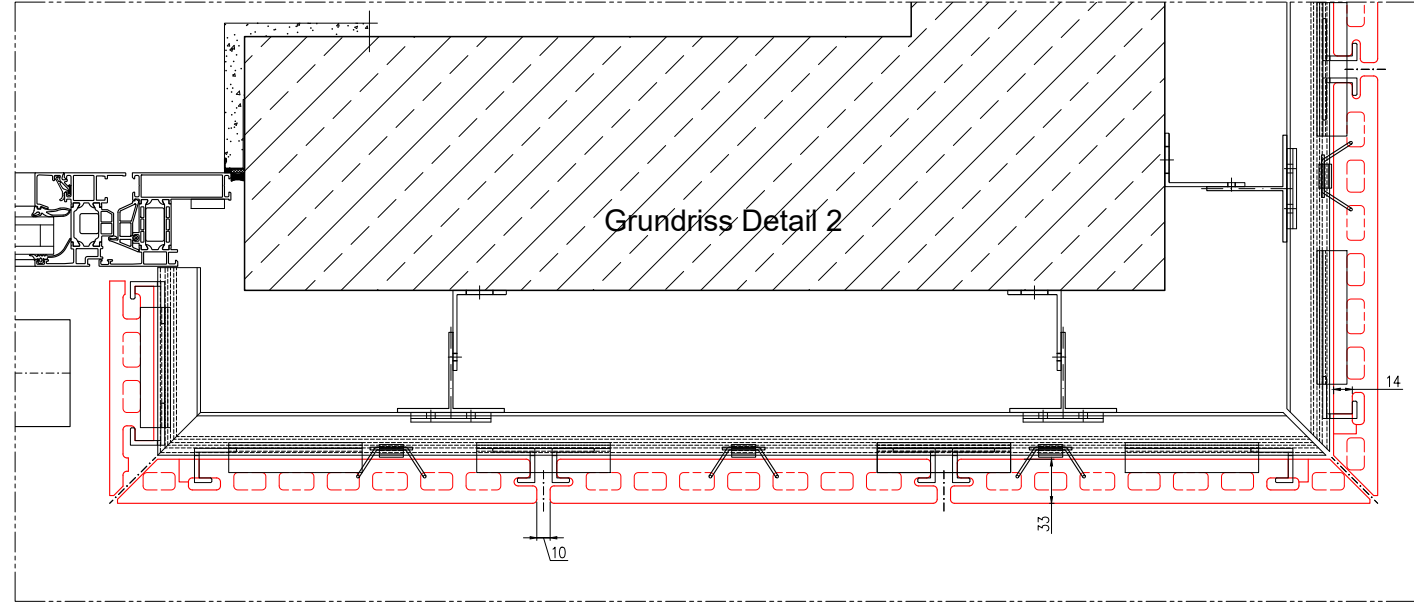

Grundriss Detail 2

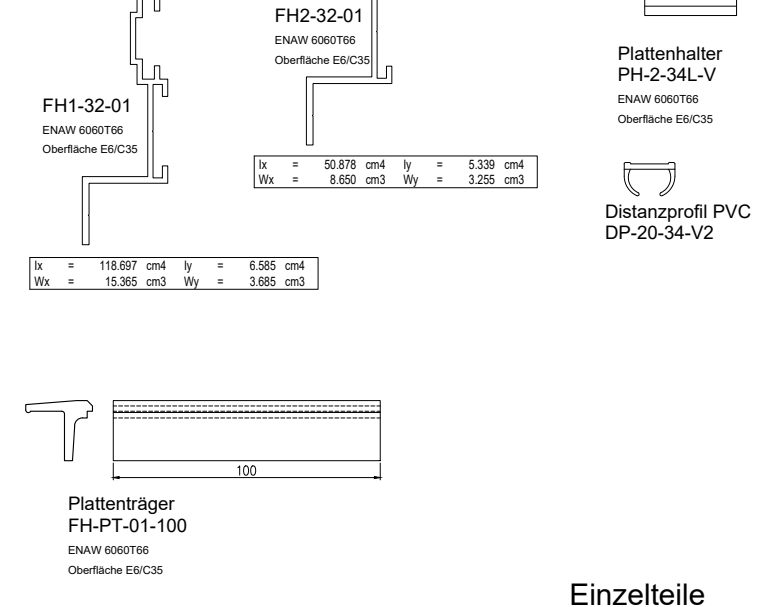

Einzelteile

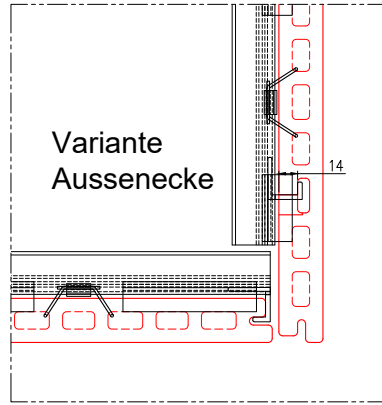

Variante Aussenecke