



Diese Zeichnung ist unser Eigentum. Jede Vervielfältigung, Vervielfältigung oder Weitergabe an Dritte Personen ist verboten und wird verfolgt.

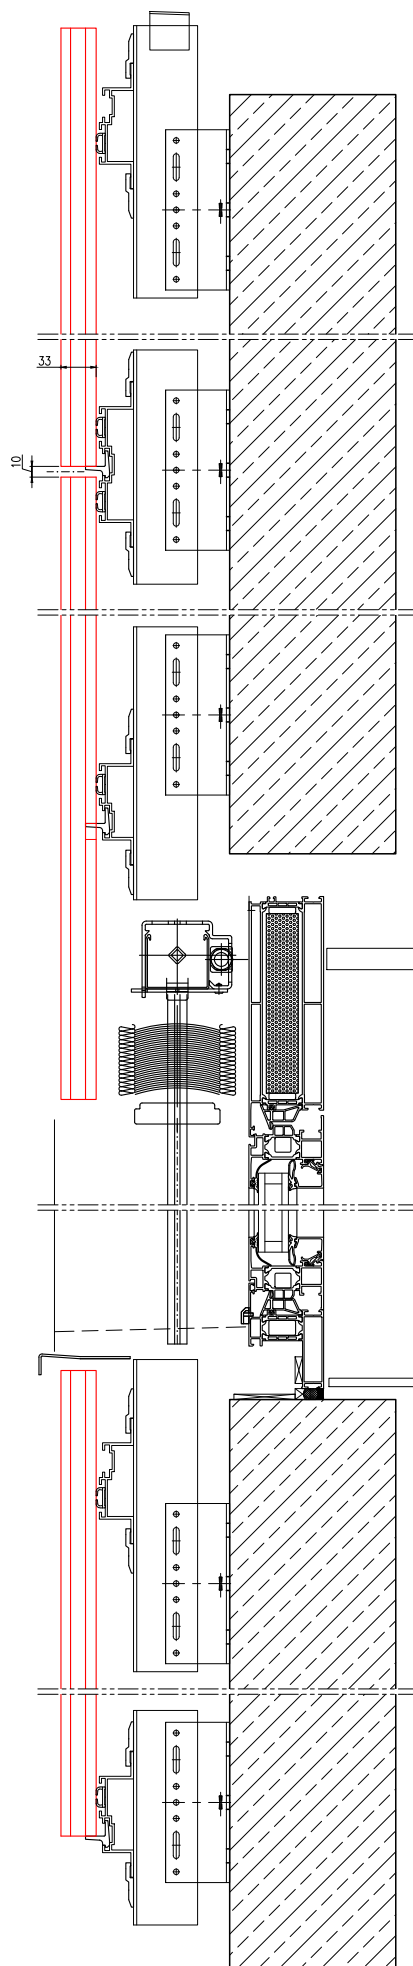




Schnitt B

Schnitt A

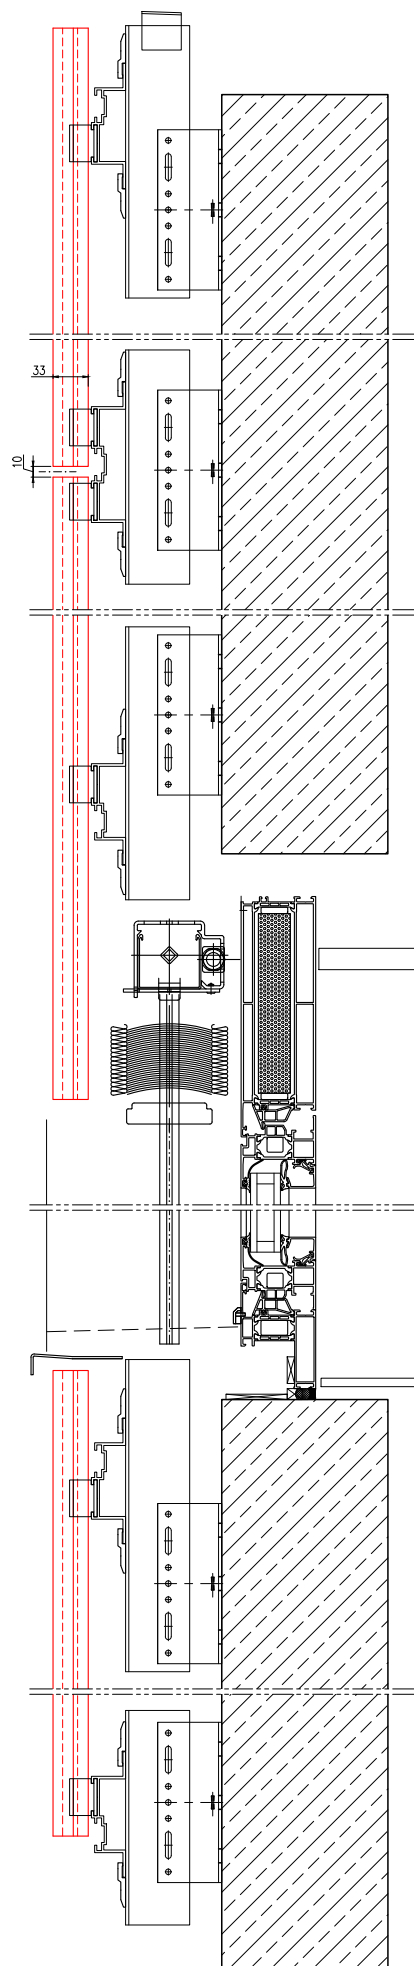


Variante horizontale Fuge


Variante untere Abschluss

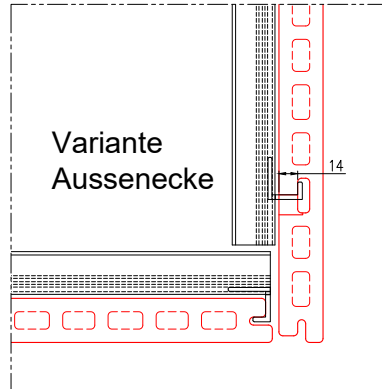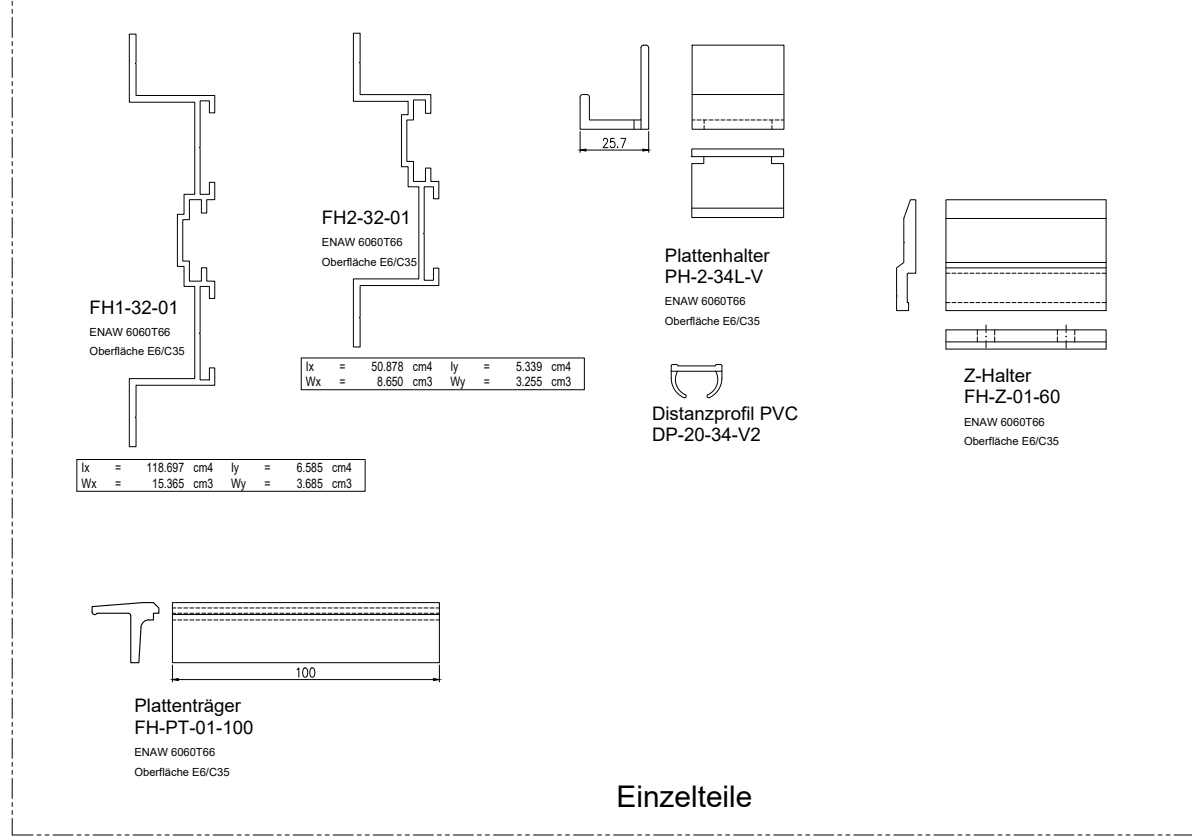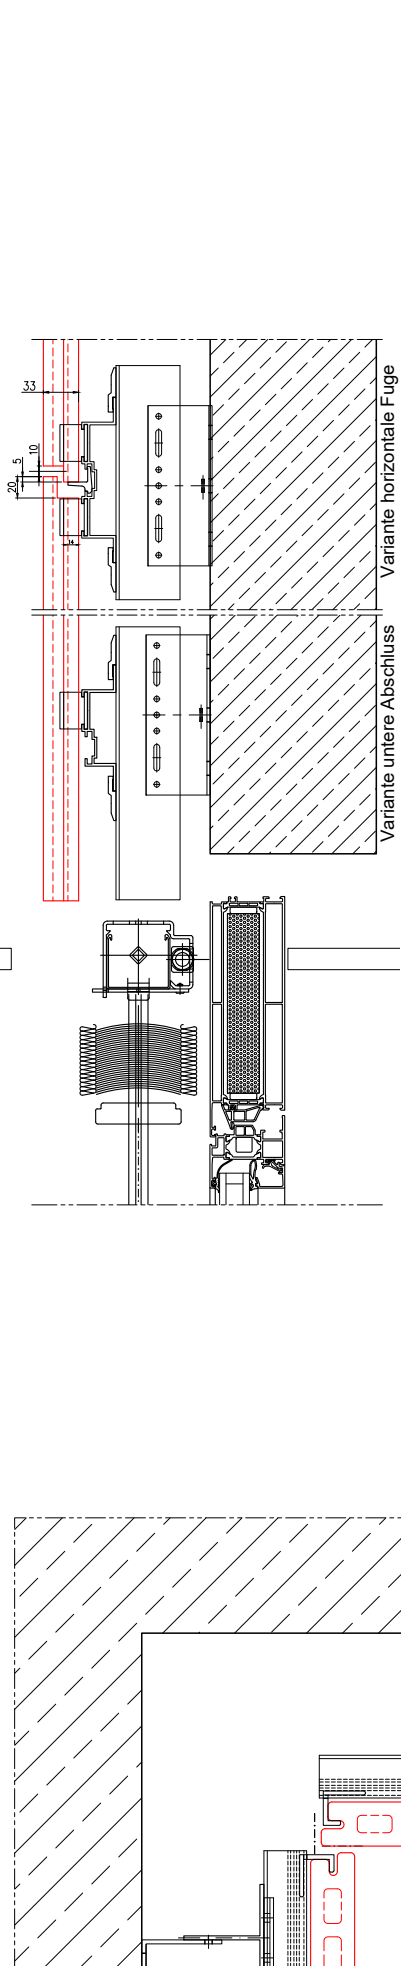

Variante Aussenecke

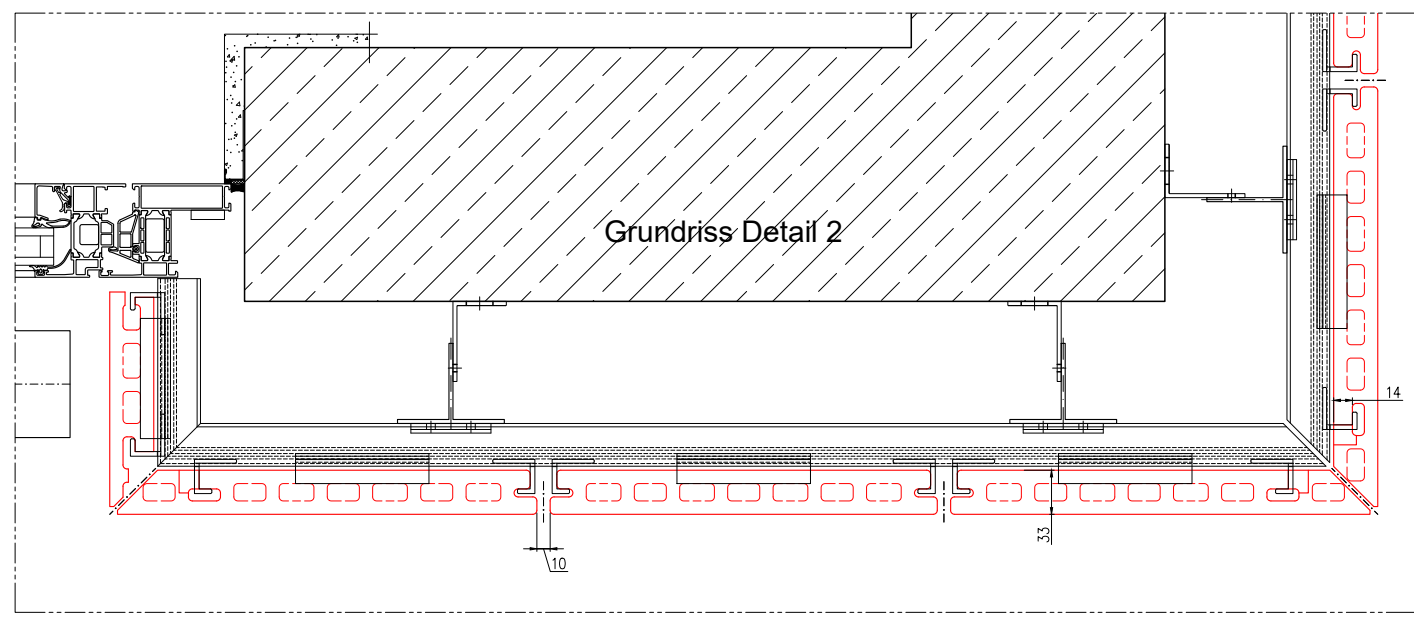

Grundriss Detail 2

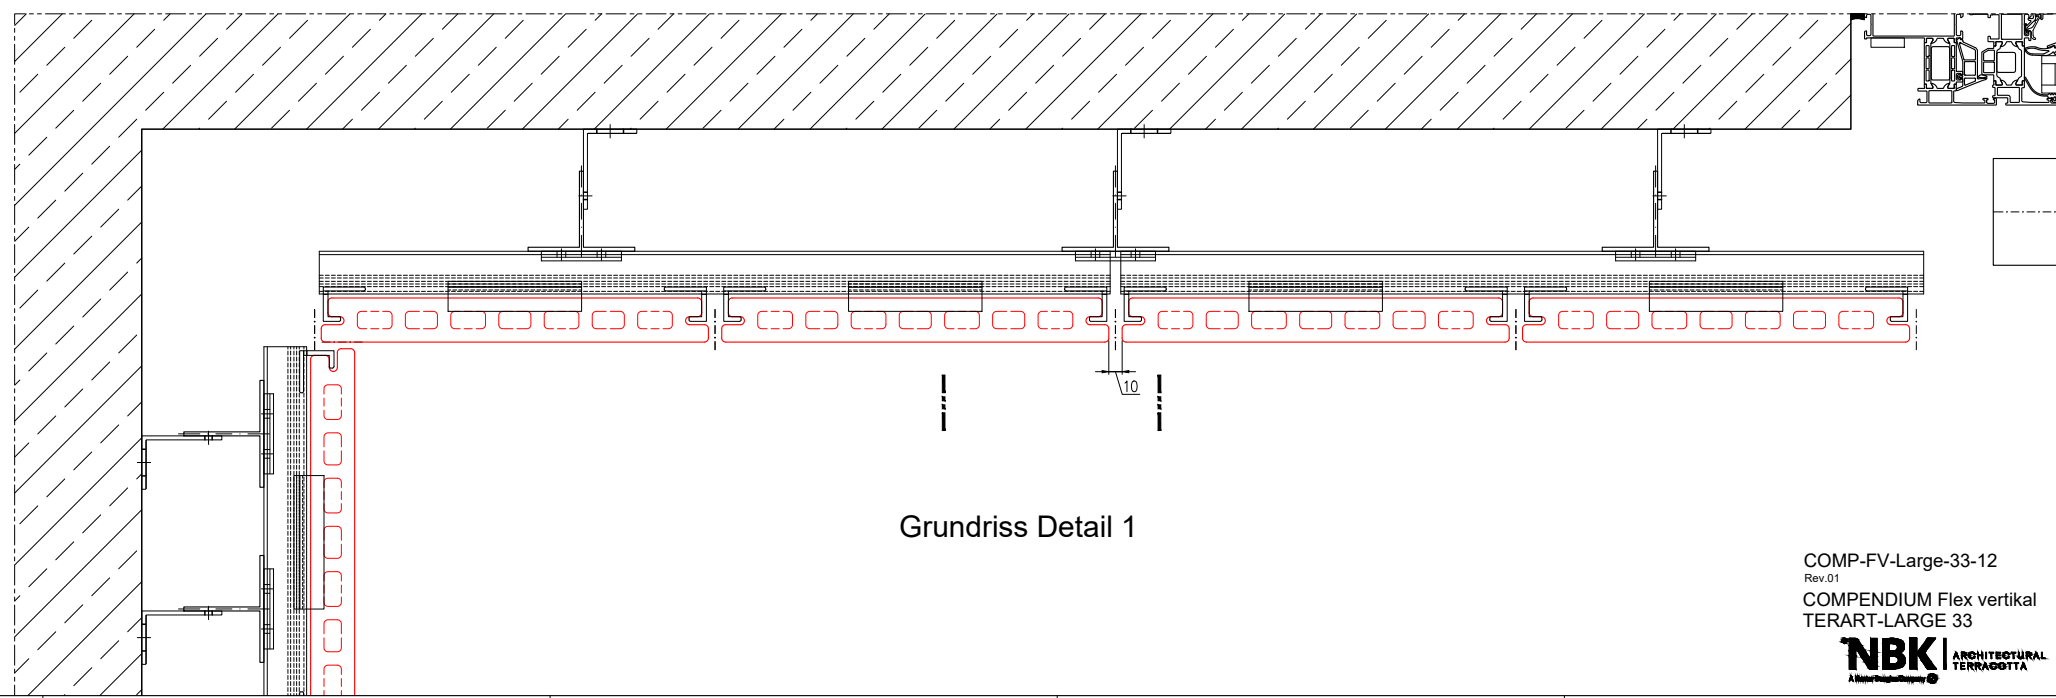

Grundriss Detail 1